



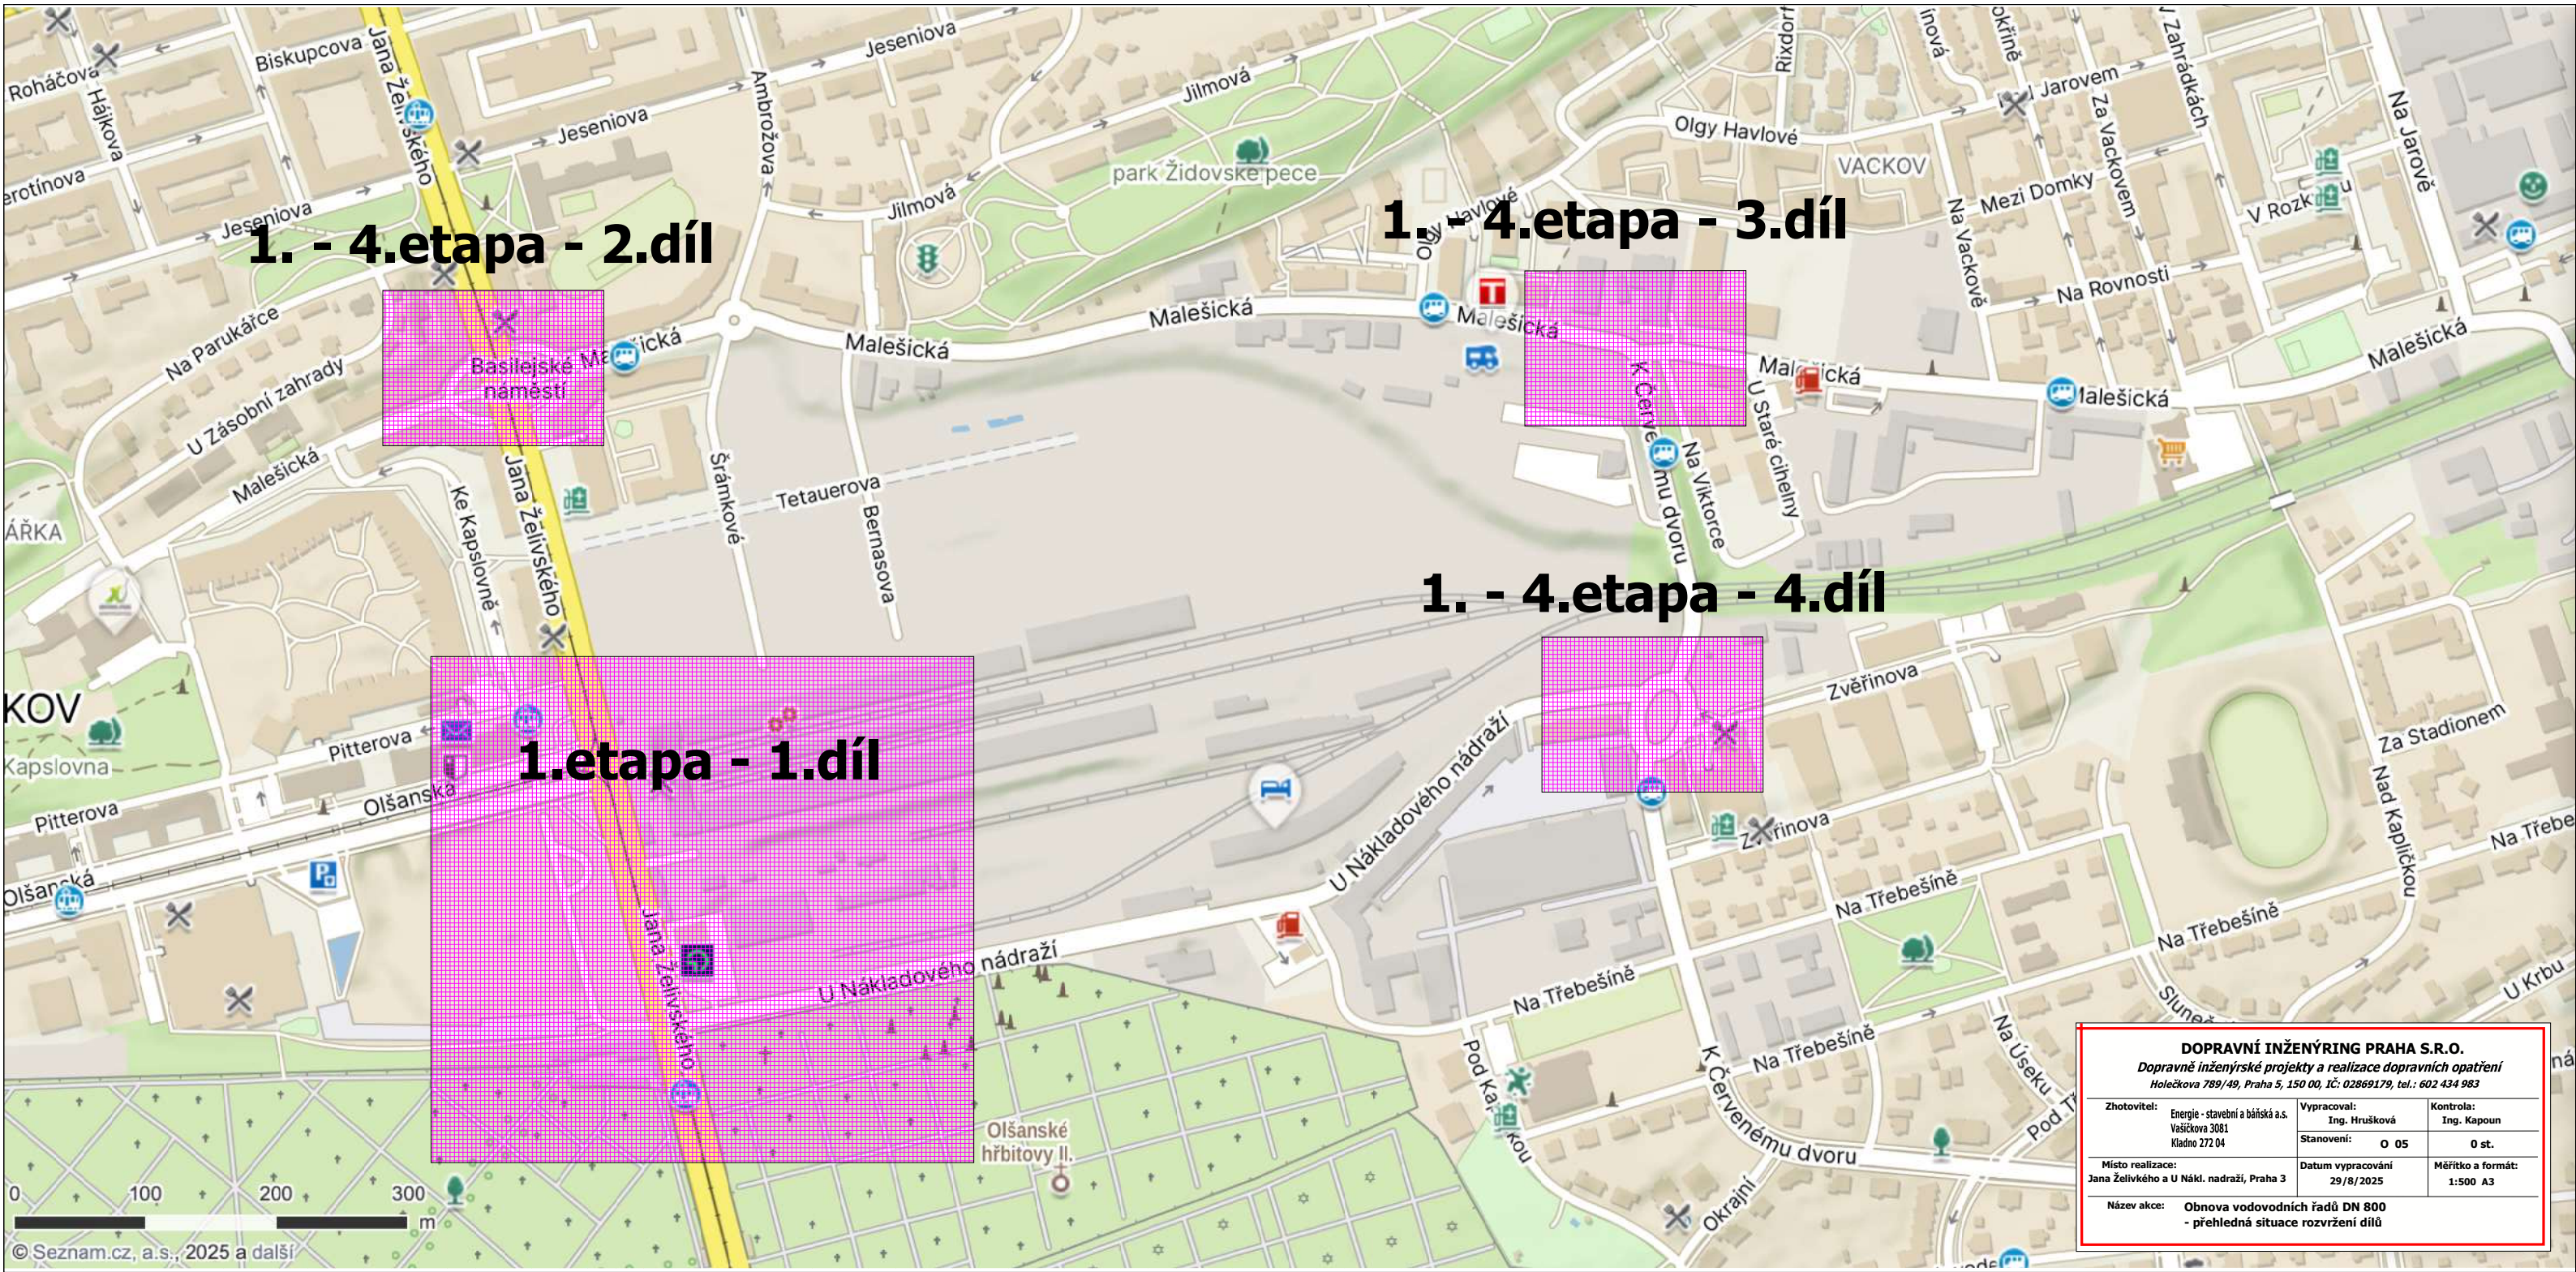


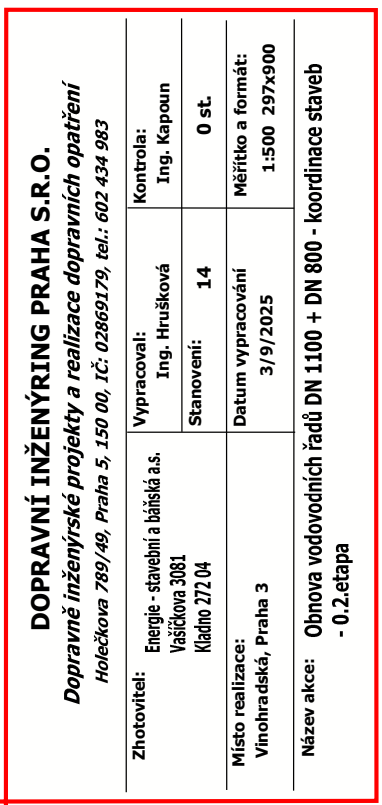


Legenda:

	Nově navržené dopravní značení
	

Uborání ostrůvku a sloupu SSZ + demolice provizorní zastávky

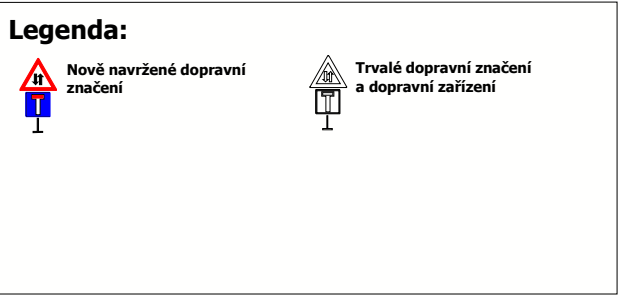

DOPRAVNÍ INŽENÝRING PRAHA S.R.O. <i>Dopravně inženýrské projekty a realizace dopravních opatření</i> <i>Holečkova 789/49, Praha 5, 150 00, IČ: 02869179, tel.: 602 434 983</i>		
Zhotovitel: Energie - stavební a báňská a.s. Vašíčkova 3081 Kladno 272 04	Vypracoval: Ing. Hrušková	Kontrola: Ing. Kapoun
	Stanovení:	O 05
Místo realizace: Jana Želivského a U Nákl. nadraží, Praha 3	Datum vypracování 29/8/2025	Měřítko a formát: 1:500 A3
Název akce:		
Obnova vodovodních řadů DN 800 - 1. - 4.etapa - 2.díl		

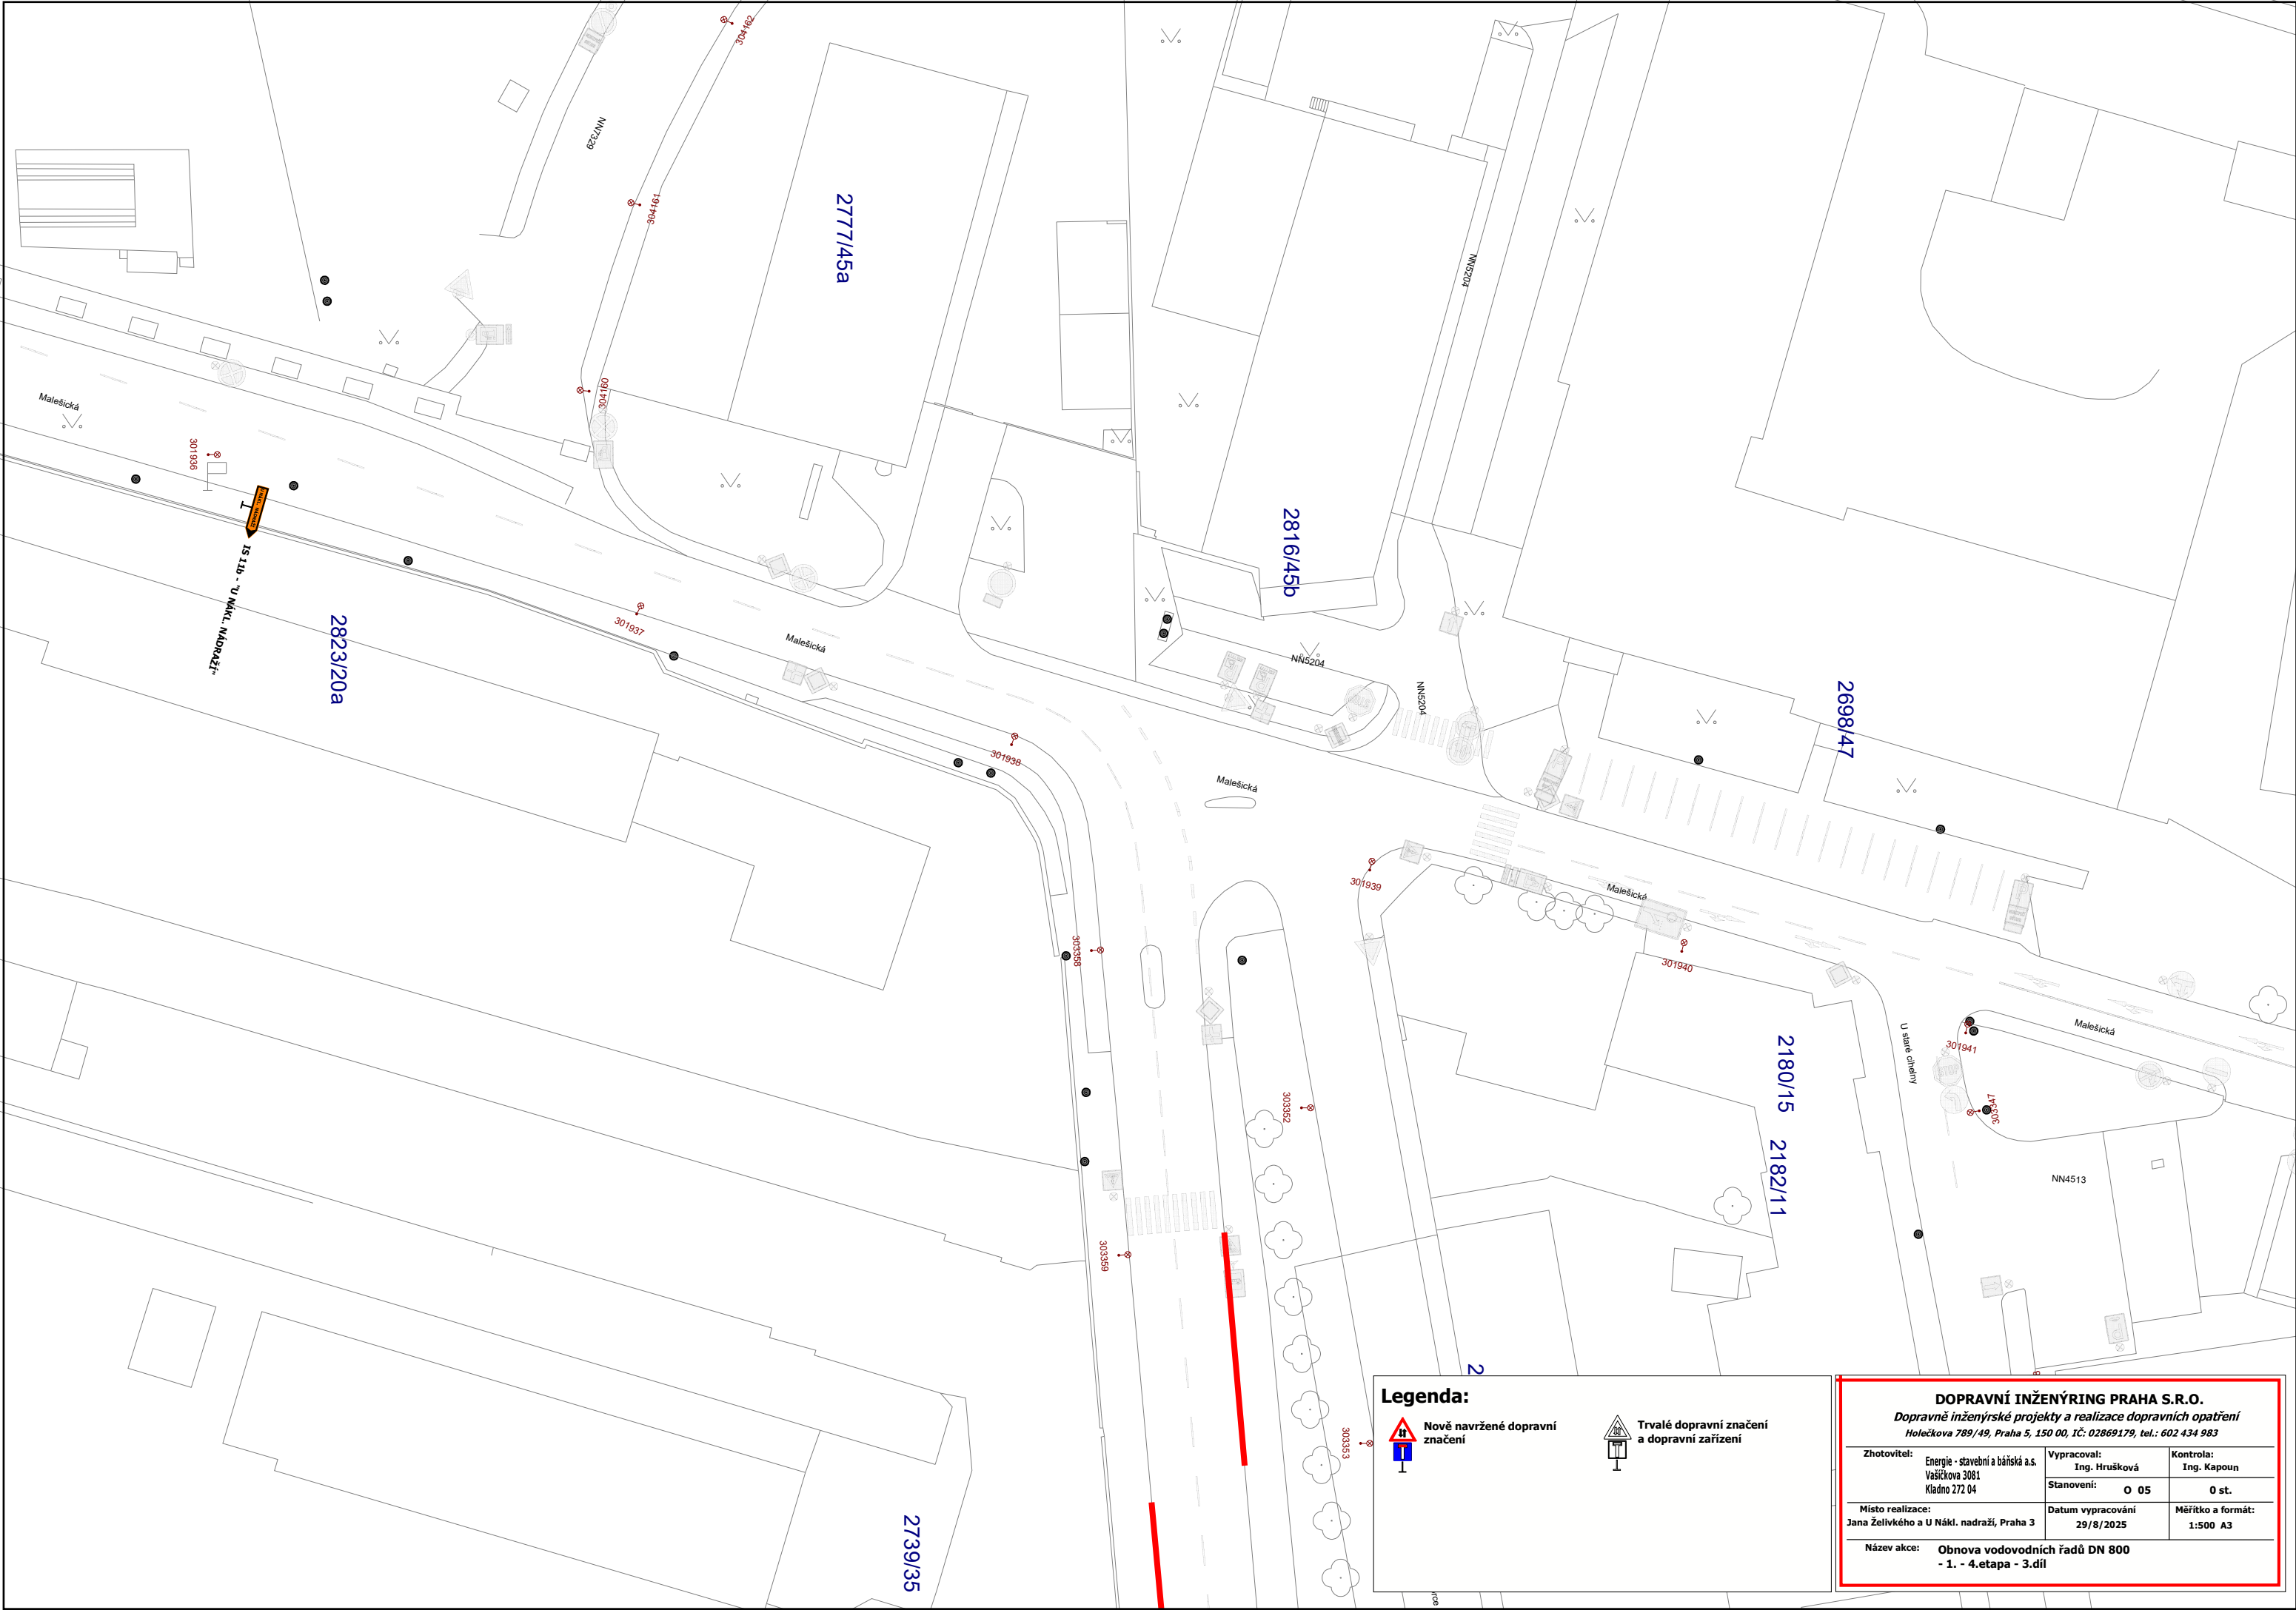


Legenda:

**Nově navržené dopravní značení**

**Trvalé dopravní značení a dopravní zařízení**

DOPRAVNÍ INŽENÝRING PRAHA S.R.O.
Dopravné inženýrské projekty a realizace dopravních opatření
Holečkova 789/49, Praha 5, 150 00, IČ: 02869179, tel.: 602 434 983

Zhotovitel: Energie - stavební a báňská a.s. Vášíkova 3081 Kladno 272 04	Vypracoval: Ing. Hrušková Stanovení: O 05	Kontrola: Ing. Kapoun 0 st.
Místo realizace: Jana Želivského a U Nákl. nadraží, Praha 3	Datum vypracování 29/8/2025	Měřítko a formát: 1:500 A3
Název akce: Obnova vodovodních řadů DN 800 - 1. - 4.etapa - 3.díl		

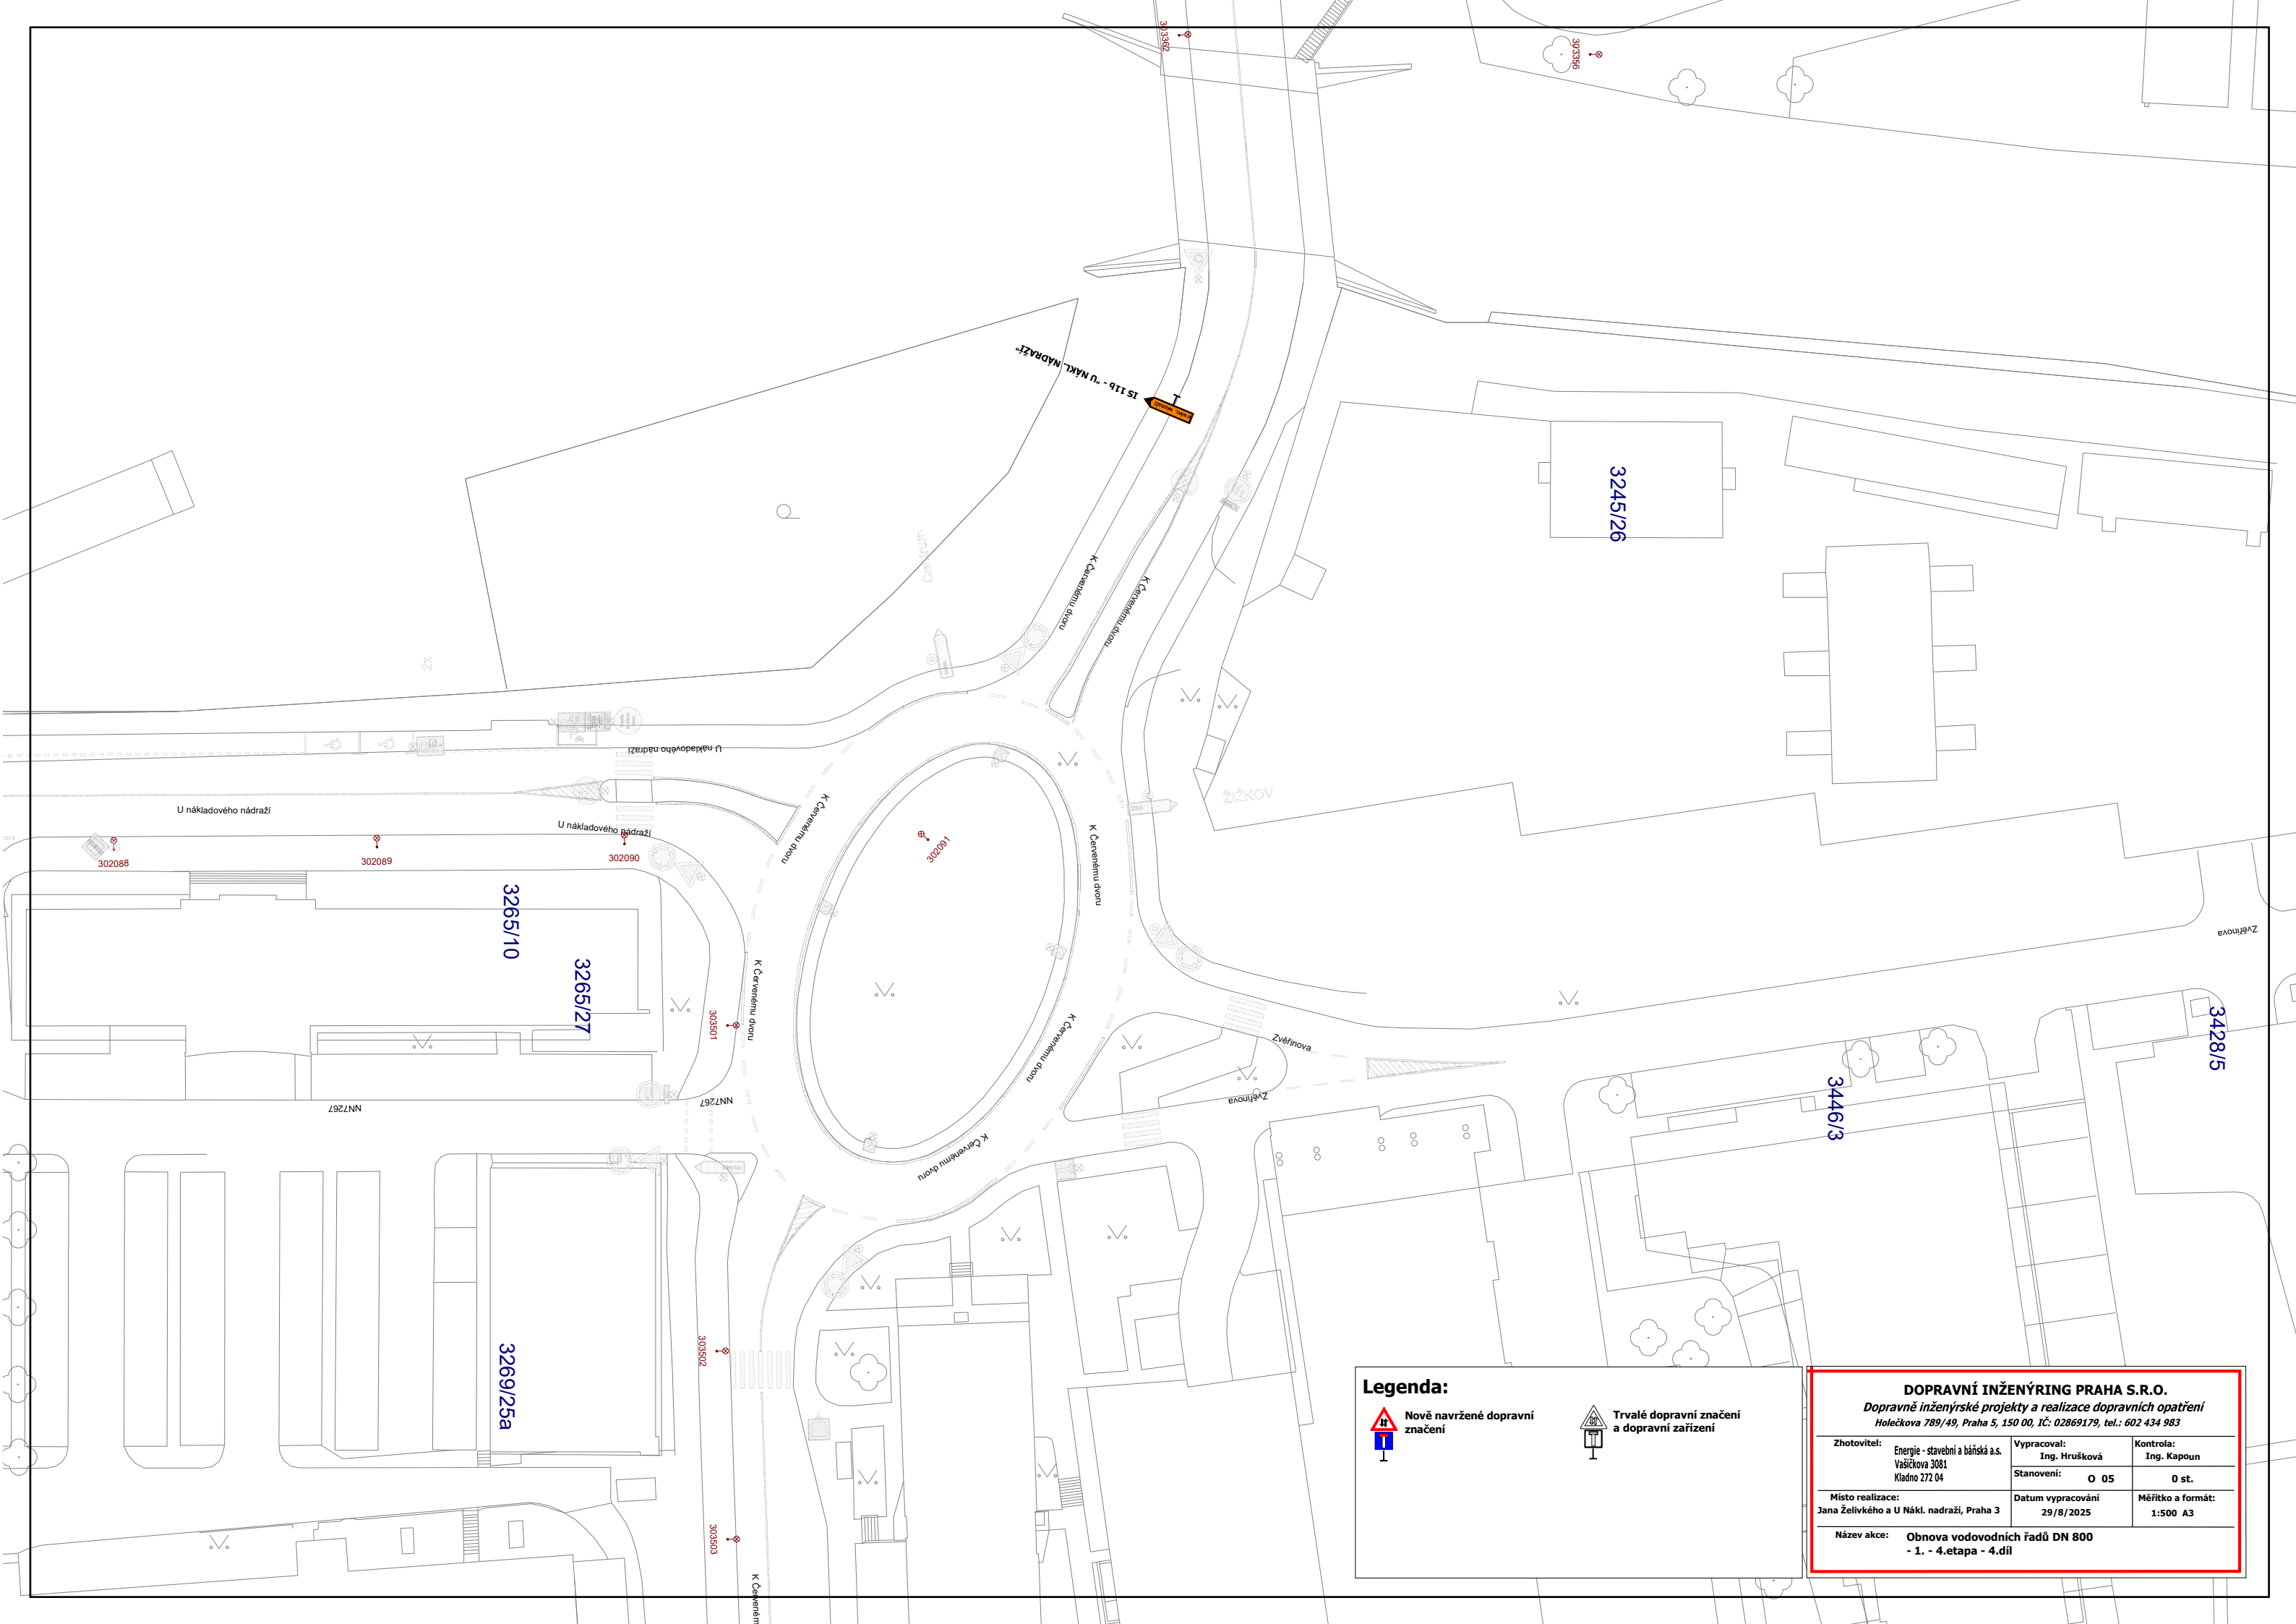


Legenda:

**Nově navržené dopravní značení**

**Trvalé dopravní značení a dopravní zařízení**

DOPRAVNÍ INŽENÝRING PRAHA S.R.O.		
Dopravné inženýrské projekty a realizace dopravních opatření		
Holečkova 789/49, Praha 5, 150 00, IČ: 02869179, tel.: 602 434 983		
Zhotovitel:	Vypracoval:	Kontrola:
Energie - stavební a bářská a.s.	Ing. Hrušková	Ing. Kapoun
Vašíčkova 3081	Stanovení:	0 st.
Kladno 272 04	O 05	
Místo realizace:	Datum vypracování	Měřítko a formát:
Jana Želivského a U Nákl. nádraží, Praha 3	29/8/2025	1:500 A3
Název akce:	Obnova vodovodních řadů DN 800	
	- 1. - 4.etapa - 4.díl	

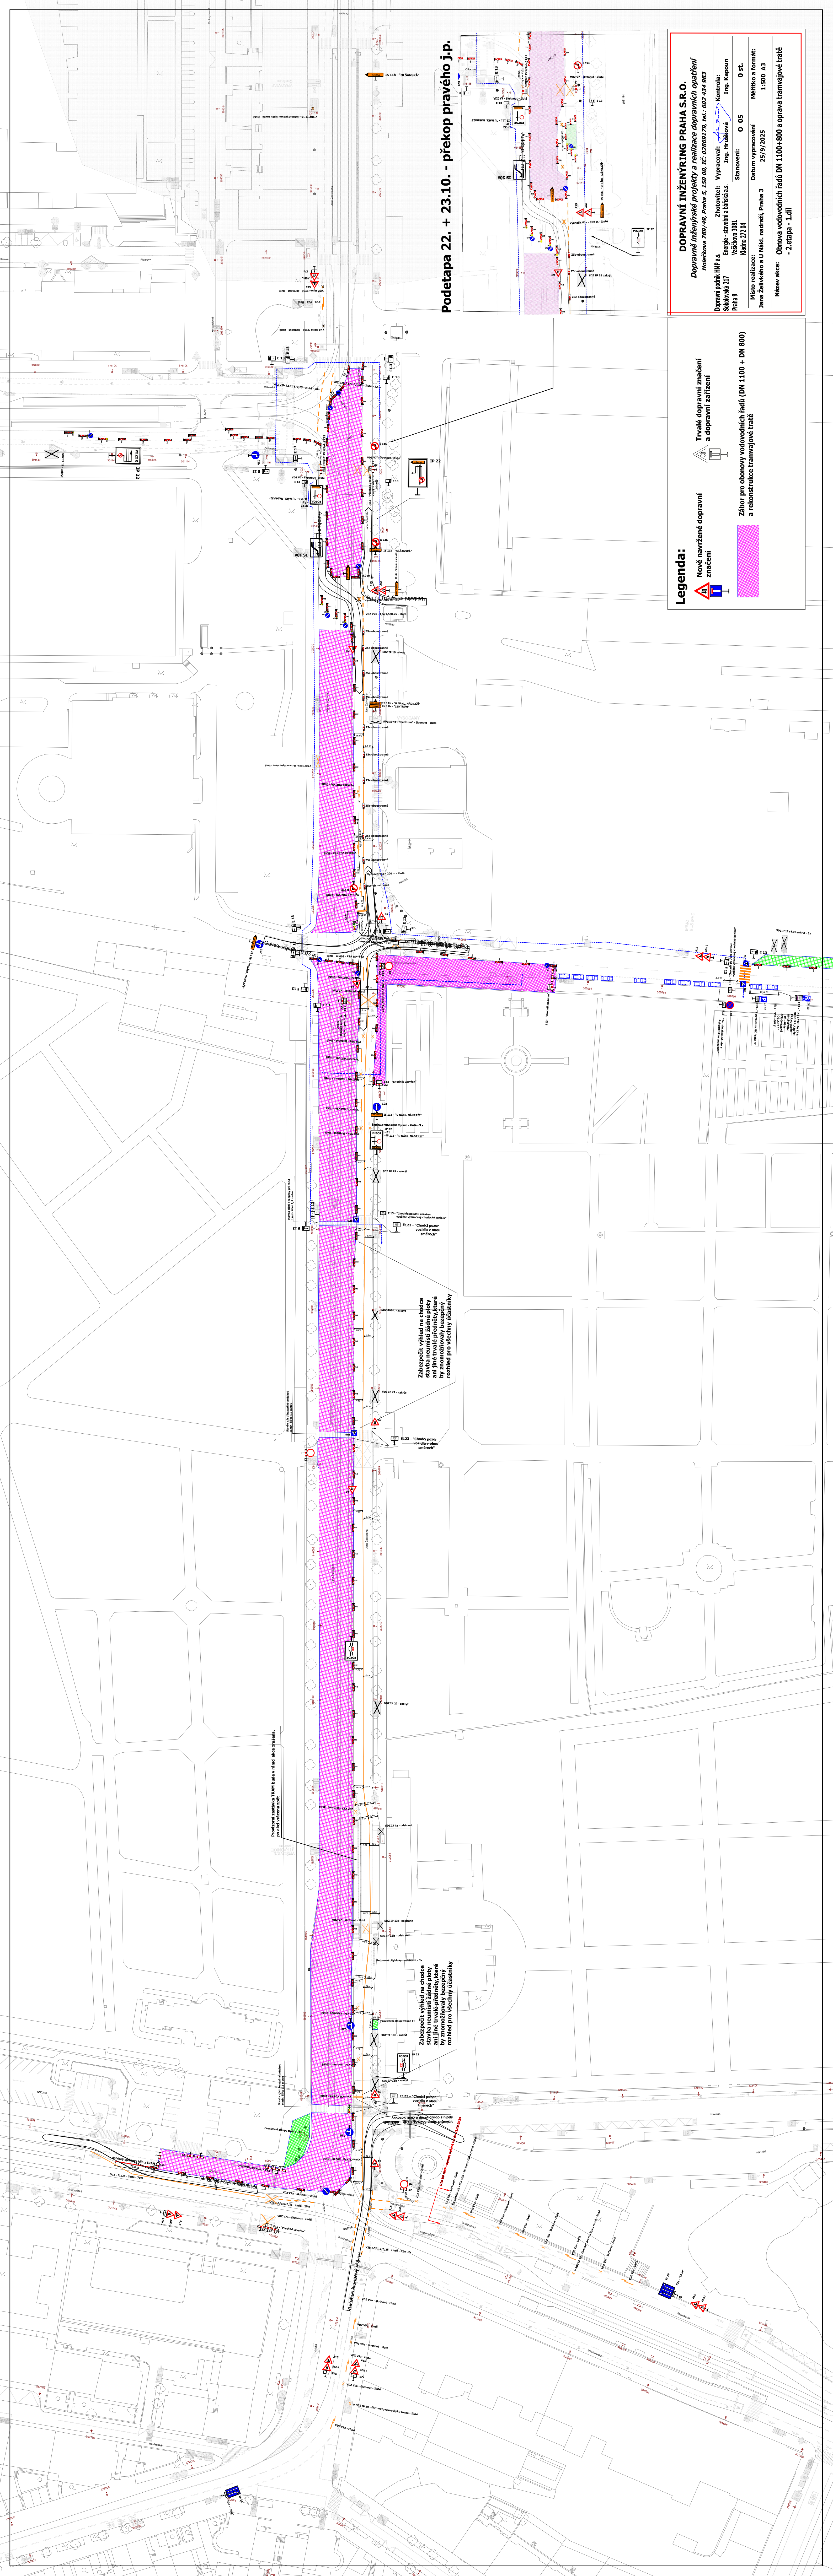

Podetapa 22. + 23.10. - překop pravého j.p.

DOPRAVNÍ INŽENÝRING PRAHA S.R.O.
Dopravné inženýrské projekty a realizace dopravních opatření
Roclová 289/48, Praha 5, 150 06, IČ: 02869179, tel.: 602 434 563

Dopravní podnik MHP a.s.
Energie - stavební a bišlá a.s.
Váňkova 3081
Mladá 272/04
Praha 9

Zhotovitel: Vyracoval: Ing. Hrádková
Stanovení: O 05
Datum vypracování: 25/9/2025
Měřítko a formát: 1:500 A3
Název akce: Obnova vodovodních řadů DN 1100-800 a oprava tramvajové tratě - 2. etapa - 1. díl

Kontrola: Ing. Kopoun
O st. 0 st.

Legenda:

Trvalé dopravní značení a dopravní zařízení

Zábor pro obnovu vodovodních řadů (DN 1100 + DN 800) a rekonstrukce tramvajové tratě



17.9.2025

DOPRAVNÍ INŽENÝRING PRAHA S.R.O. <i>Dopravní inženýringové projekty a realizace dopravních opatření</i> Holečkova 799/49, Praha 5, 150 00, IČ 02669179, tel. 602 434 983			
Dopravní podnik MHD a.s. Solovská 217 Praha 9	Zhotovitel: Engie - stavění a inženýring a.s. Vlašská 3081 Kladno 271 04	Vypracoval: Ing. Hrušková Ing. Kapoun	Kontrola: Ing. Hrušková Ing. Kapoun
Místo realizace: Jana Želivského s U Náhl. nadrž. Praha 3	Stanovení: 0 05	Datum vypracování: 25.9.2025	Měřítka a formát: 0 st. 1:500 A3
Název akce: Obnova vodovodních řádů DN 1100+800 a oprava tramvajové tratě - 3. etapa - 1. díl			

Legenda:

Nové navržené dopravní značení

Trvale dopravní značení a dopravní zařízení

Zábor pro obnovu vodovodních řádů (DN 1100 + DN 800) a rekonstrukce tramvajové tratě

Zabezpečit výhled na chodce
stavba neumístí žádné ploty
ani jiné trvalé předstěny, které
by mohly zasahovat do pohledu
pro všechny účastníky


Variantní řešení v případě, že by stavba potřebovala uzavřít
bypass pro vjezd do autobusového obrátěště Jana Želivského

Zabezpečit výhled na chodce
stavba neumístí žádné ploty
ani jiné trvalé předstěny, které
by mohly zasahovat do pohledu
pro všechny účastníky

Provozování tramvaje TRAM bude v rámci akce zrušeno,
pro AČD v režimu jízdy

Uchování pro chodce pro celou
dobu stavby v provozu

Provozování tramvaje TRAM bude v rámci akce zrušeno,
pro AČD v režimu jízdy

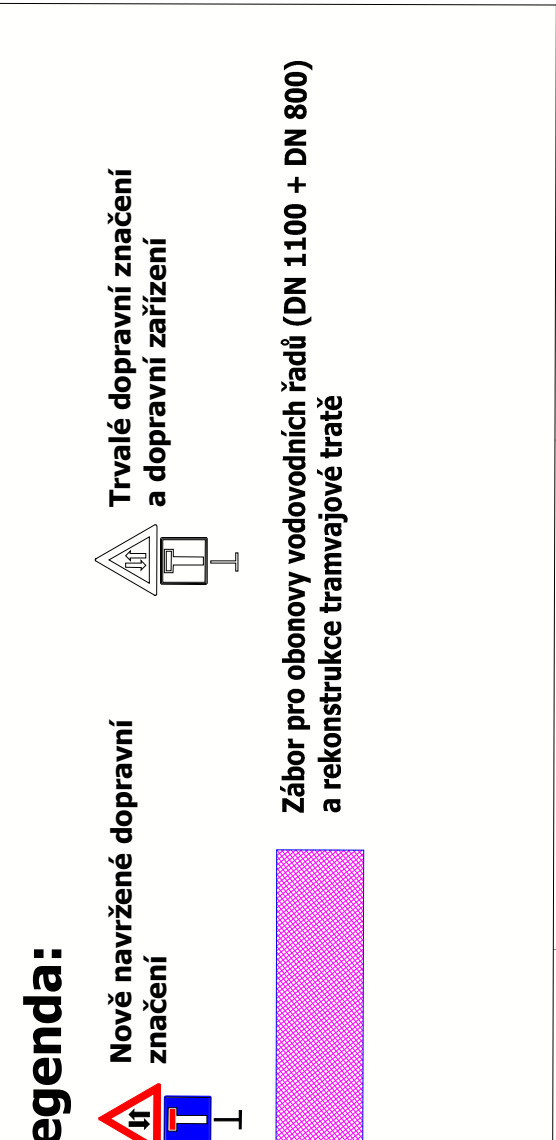

NAD X11

vzor pro dočasně zřízené zastávky BUS NAD - osadit na místech dle polohopisu
dopravní značení B 28 + E 13 umístit 7 dní předem
(MTT J. Želivského jih + související akce PVS)

TERMÍN PROVOZU BUS NAD: OD 5. 10. 2025 (4:00 hod.) do 16. 12. 2025 (0:30 hod.)

Dočasně zřízované zastávky - DENNÍ PROVOZ:

Dočasně zřízované zastávky:
směr Basilejské náměstí:


Nákladové nádraží Žižkov: v ul. Jana Želivského, cca 40 m za úrovní označнику zastávky TRAM, 13 m za sloupem TV č. 193 40 (469/52)


Basilejské náměstí: **manipulační:** v ul. Malešické, cca 25 m před okružní křižovatkou s ul. Ambrožovou, 14 m za úrovní označniku zastávky BUS v protisměru, v čele VZ V 11a „Zastávka autobusu“, **délka 40 m (16/41)**

směr Olšanské hřbitovy:

Nákladové nádraží Žižkov: v ul. Jana Želivského, cca 25 m před úrovní označniku zastávky TRAM, 1 m před sloupem VO č. 302009 (469/51)

Olšanské hřbitovy: **manipulační:** v ul. Vinohradské, cca 15 m před křižovatkou s protilehlou ul. Píseckou, u sloupu VO č. 301623, **délka 50 m (515/41)**

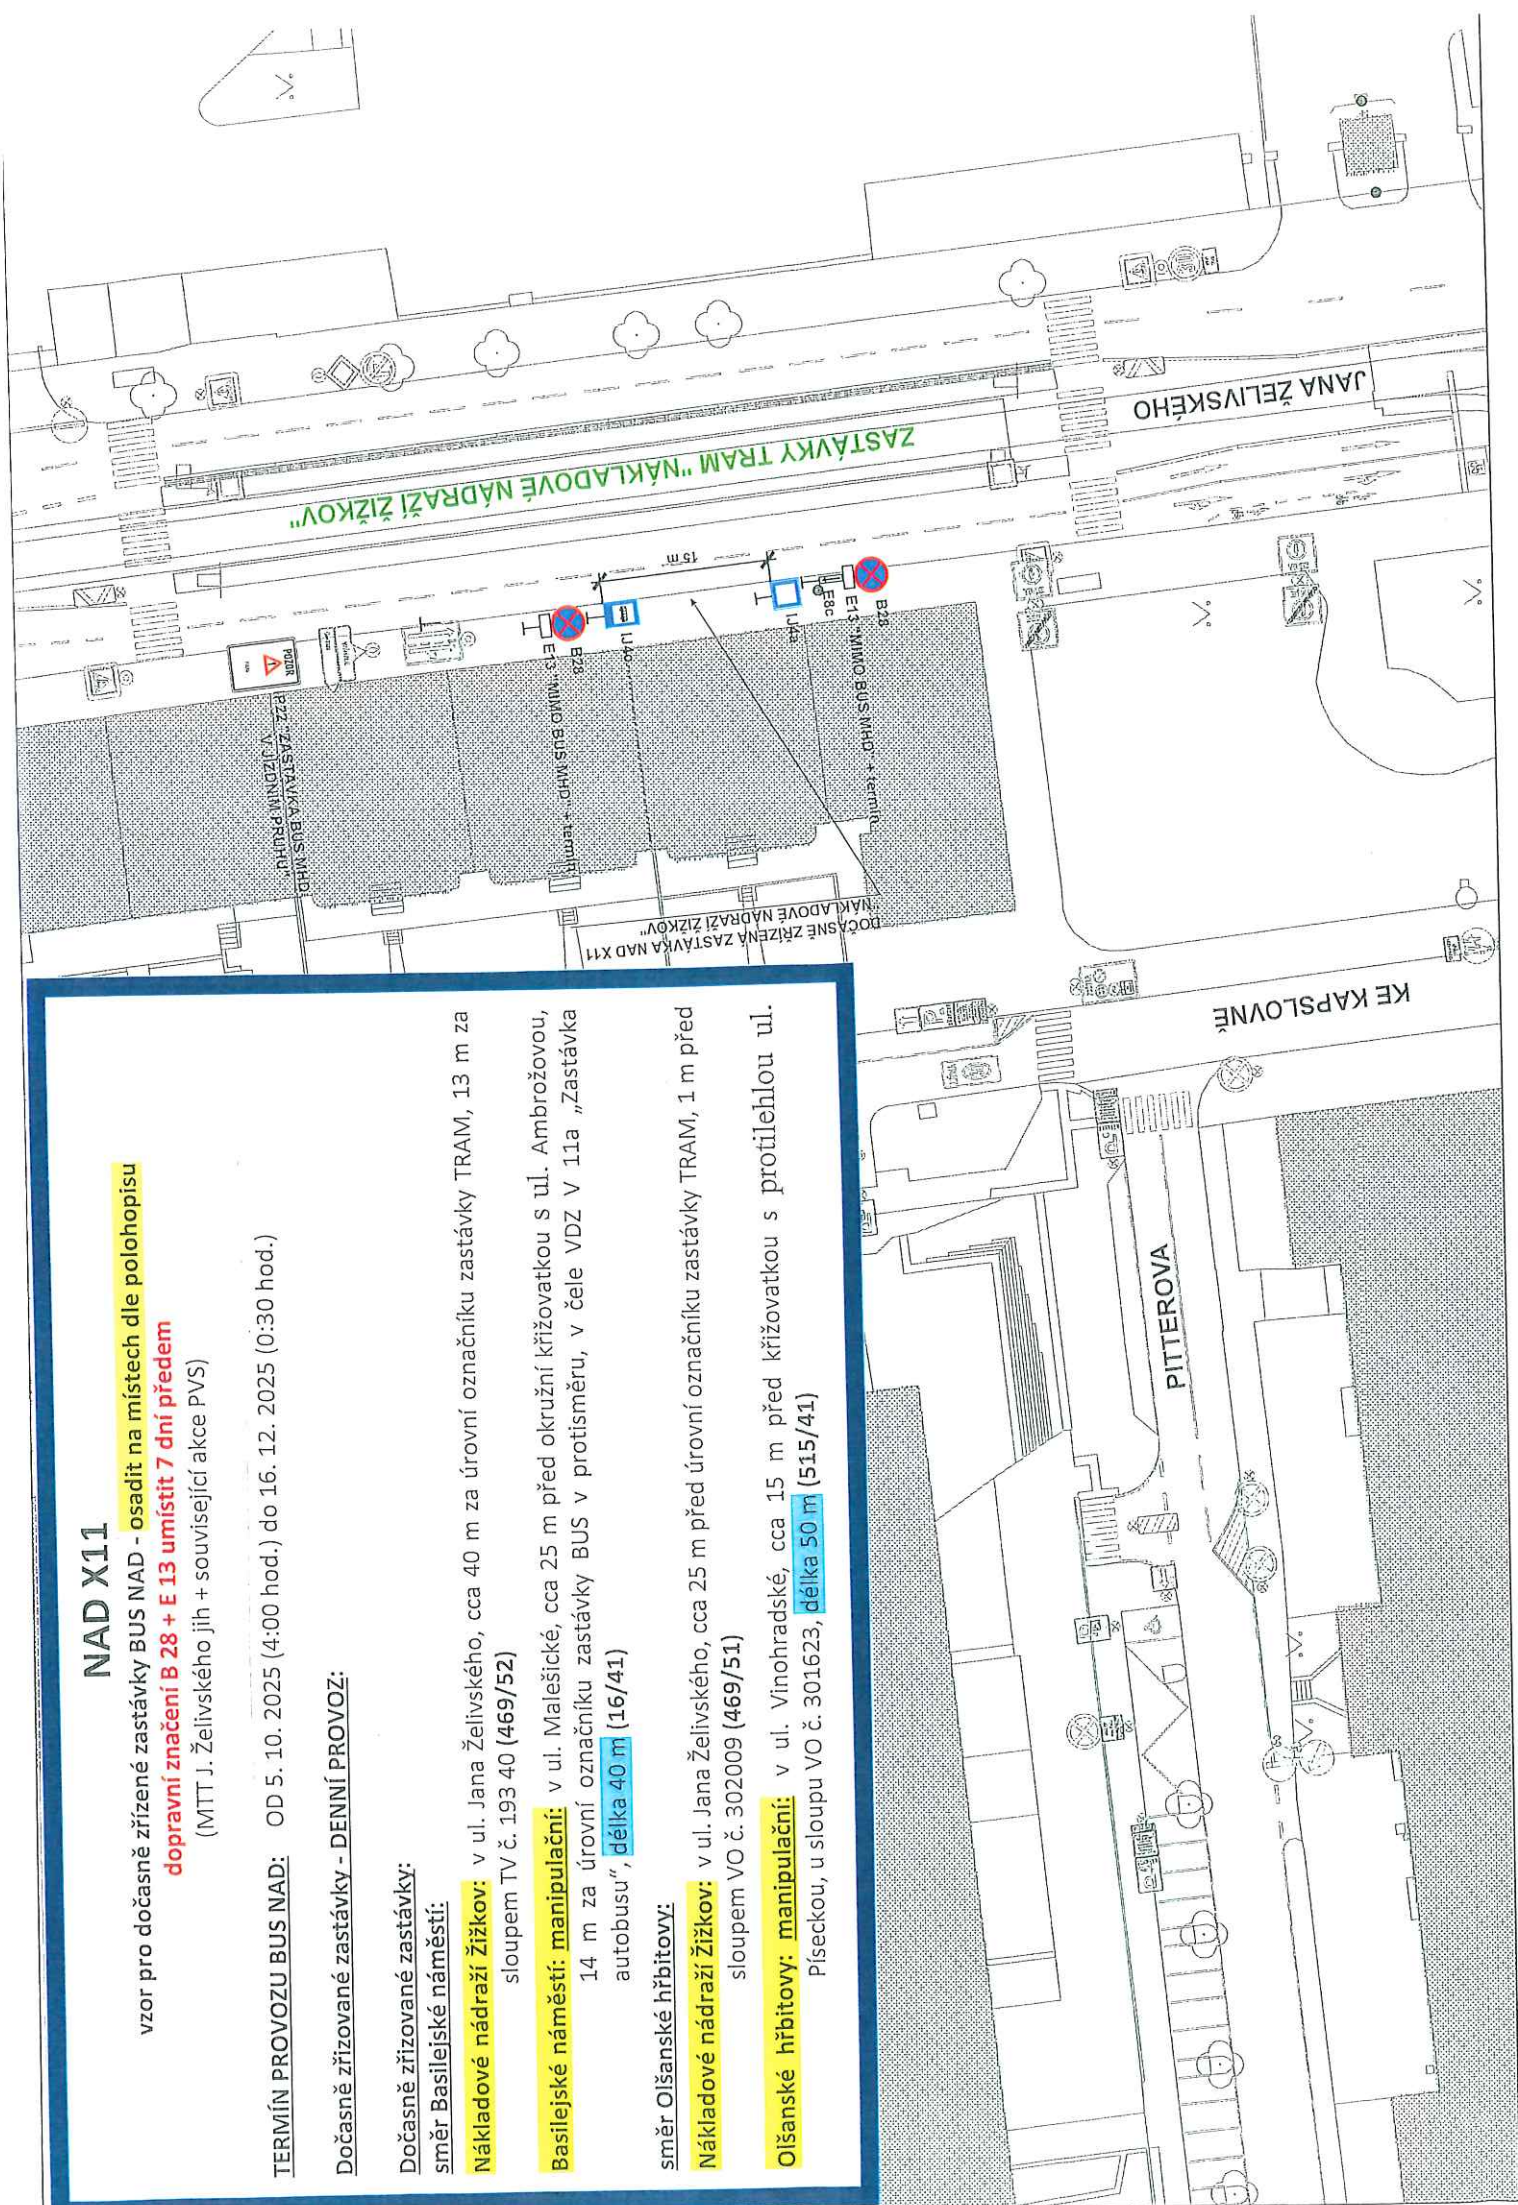

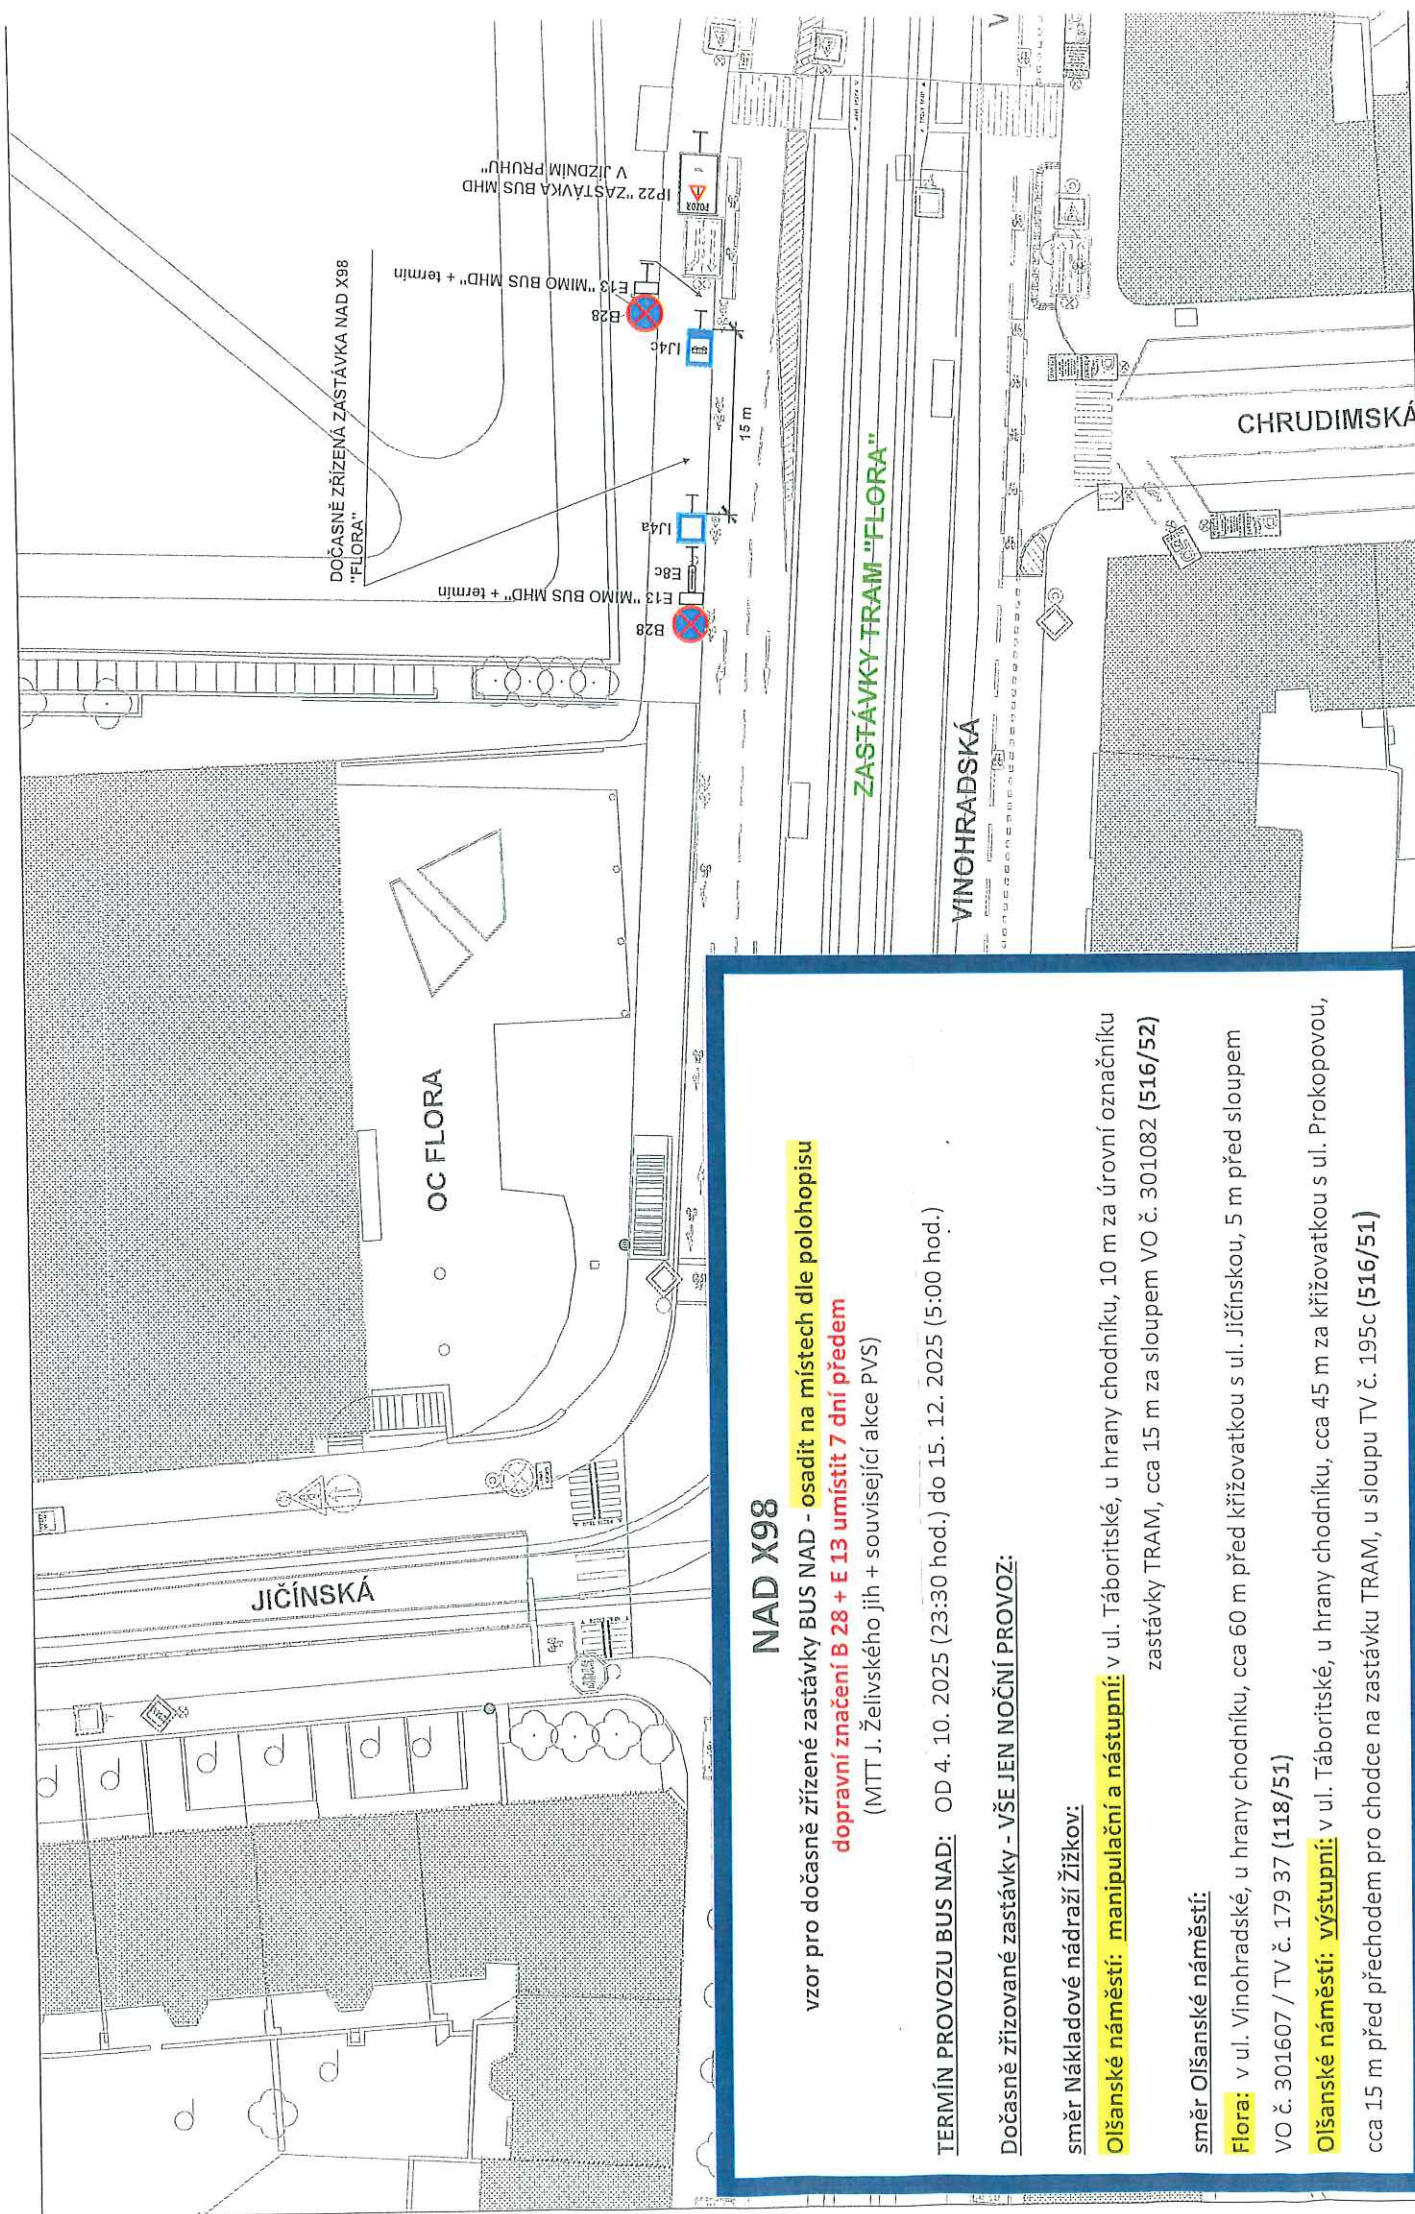

NAD X98

vzor pro dočasné zřízené zastávky BUS NAD - osadit na místech dle polohopisu
dopravní značení B 28 + E 13 umístit 7 dní předem
(MTT J. Želivského jih + související akce PVS)

TERMÍN PROVOZU BUS NAD: OD 4. 10. 2025 (23:30 hod.) do 15. 12. 2025 (5:00 hod.)

Dočasné zřizované zastávky - VŠE JEN NOČNÍ PROVOZ:


směr Nákladové nádraží Žižkov:

Olšanské náměstí: manipulační a nástupní: v ul. Táboritské, u hrany chodníku, 10 m za úrovní označniku
zastávky TRAM, cca 15 m za sloupem VO č. 301082 (516/52)

směr Olšanské náměstí:

Flora: v ul. Vinohradské, u hrany chodníku, cca 60 m před křižovatkou s ul. Jičínskou, 5 m před sloupem
VO č. 301607 / TV č. 179 37 (118/51)


Olšanské náměstí: výstupní: v ul. Táboritské, u hrany chodníku, cca 45 m za křižovatkou s ul. Prokopovou,
cca 15 m před přechodem pro chodce na zastávku TRAM, u sloupu TV č. 195c (516/51)

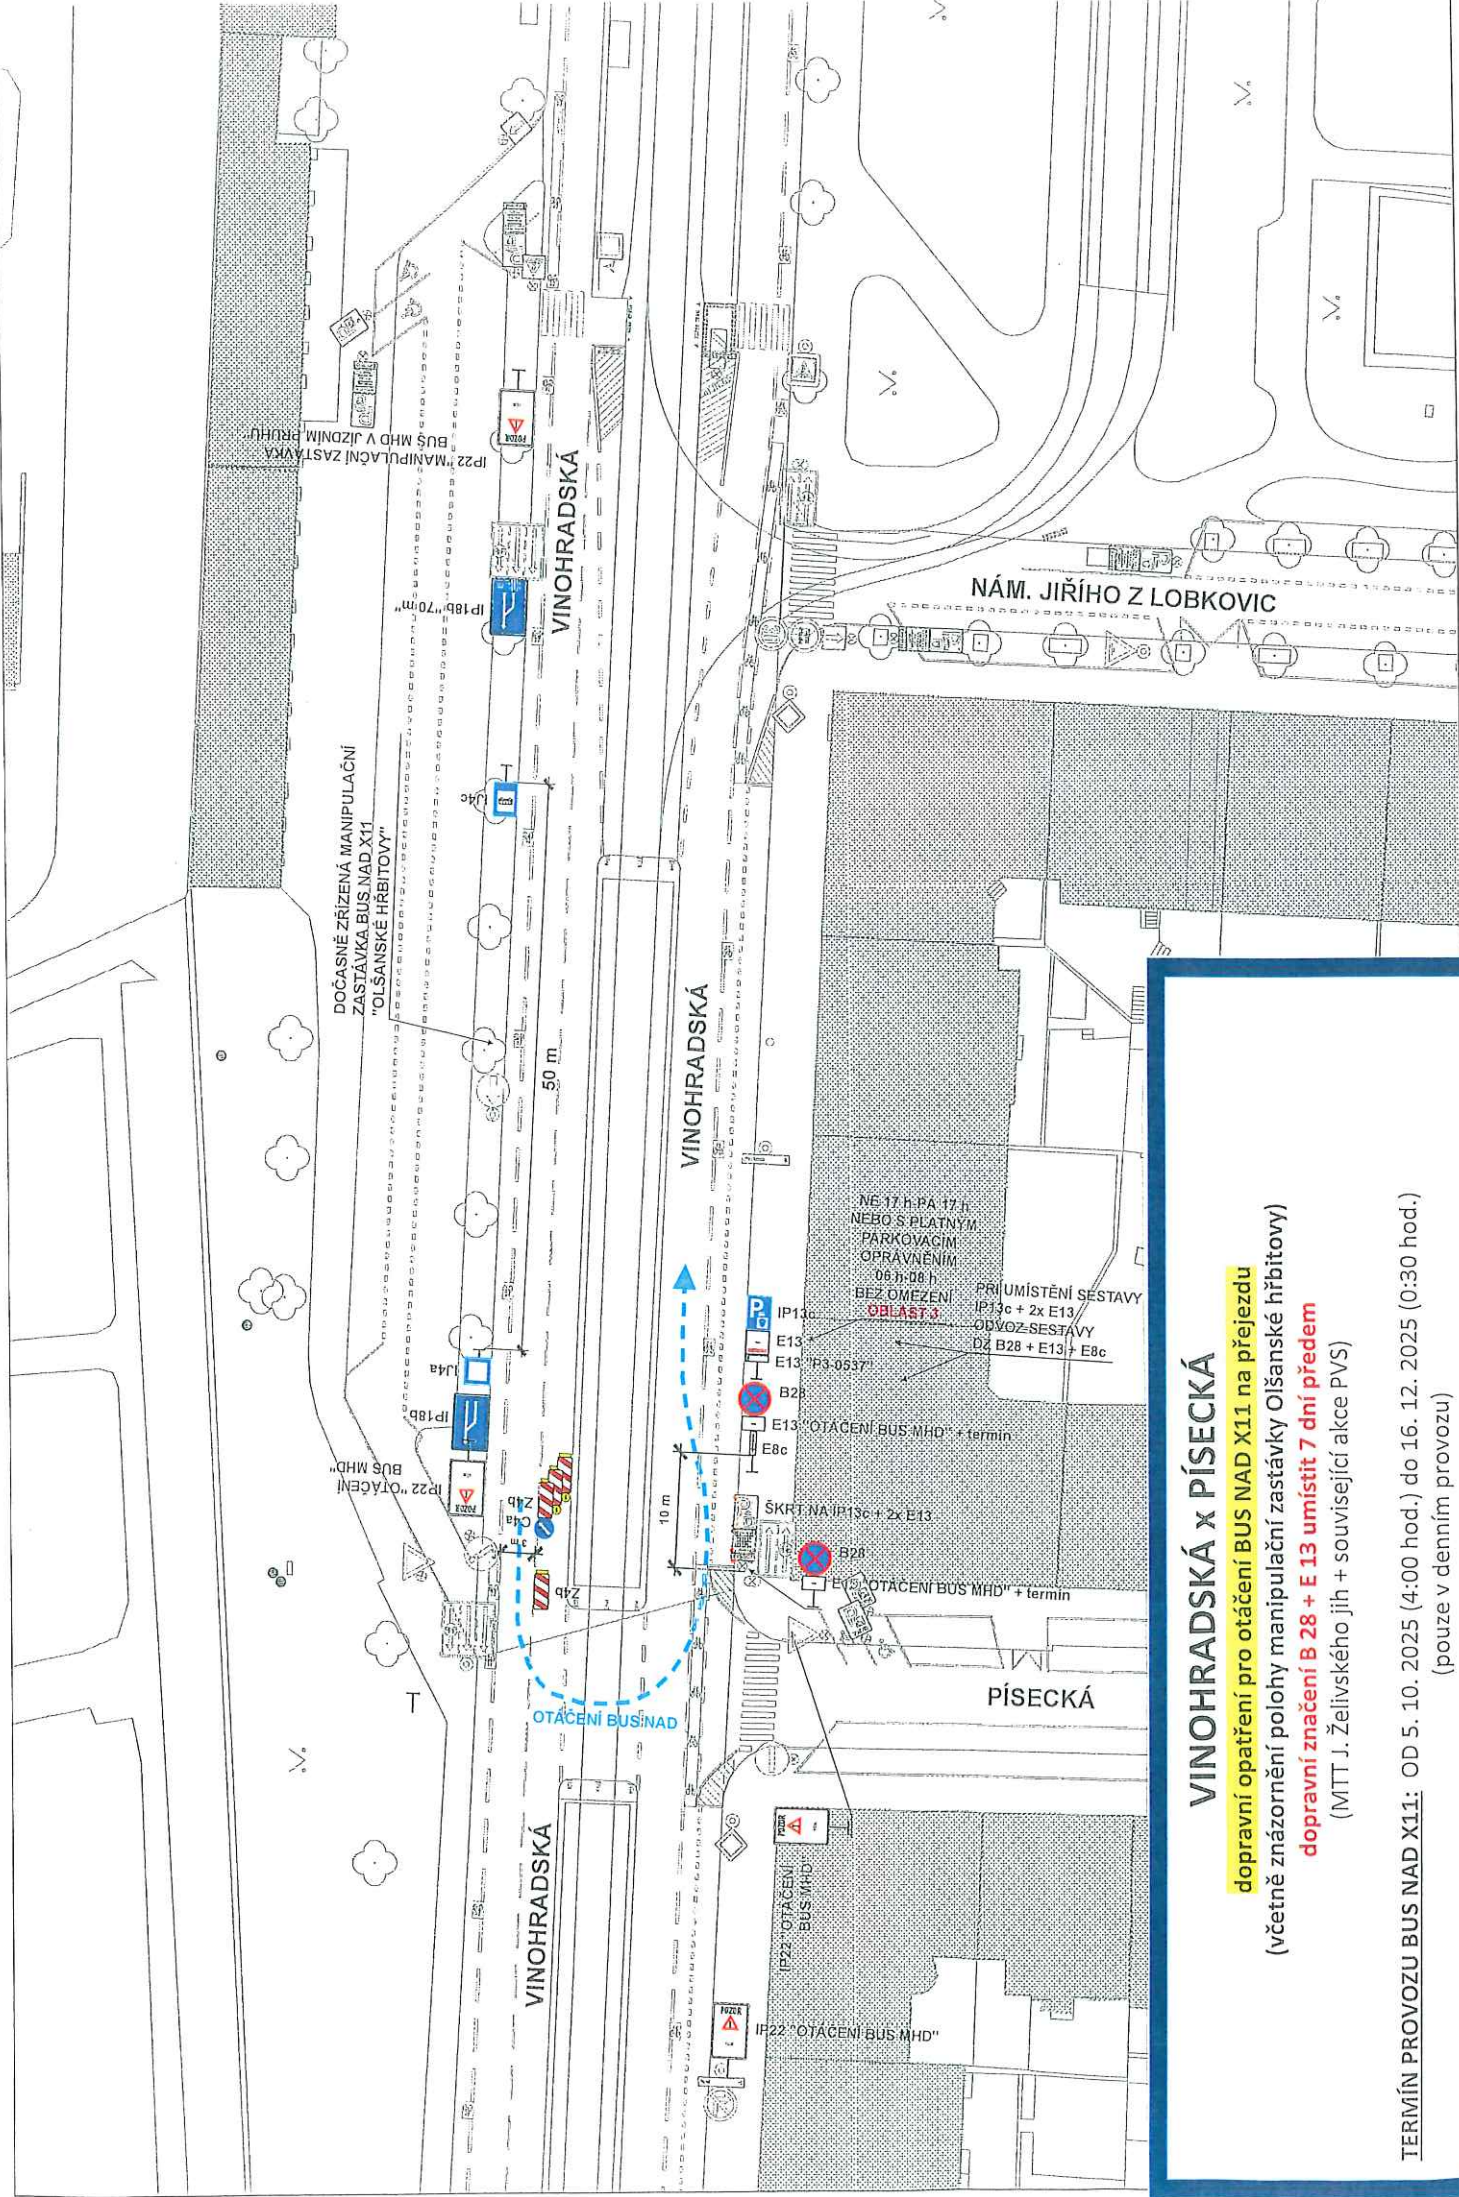

VINOHRADSKÁ x PÍSECKÁ

dopravní opatření pro otáčení BUS NAD X11 na přejezdu
(včetně znázornění polohy manipulační zastávky Olšanské hřbitovy)
dopravní značení B 28 + E 13 umístit 7 dní předem
(MTT J. Želivského jih + související akce PVS)

TERMÍN PROVOZU BUS NAD X11: OD 5. 10. 2025 (4:00 hod.) do 16. 12. 2025 (0:30 hod.)
(pouze v denním provozu)

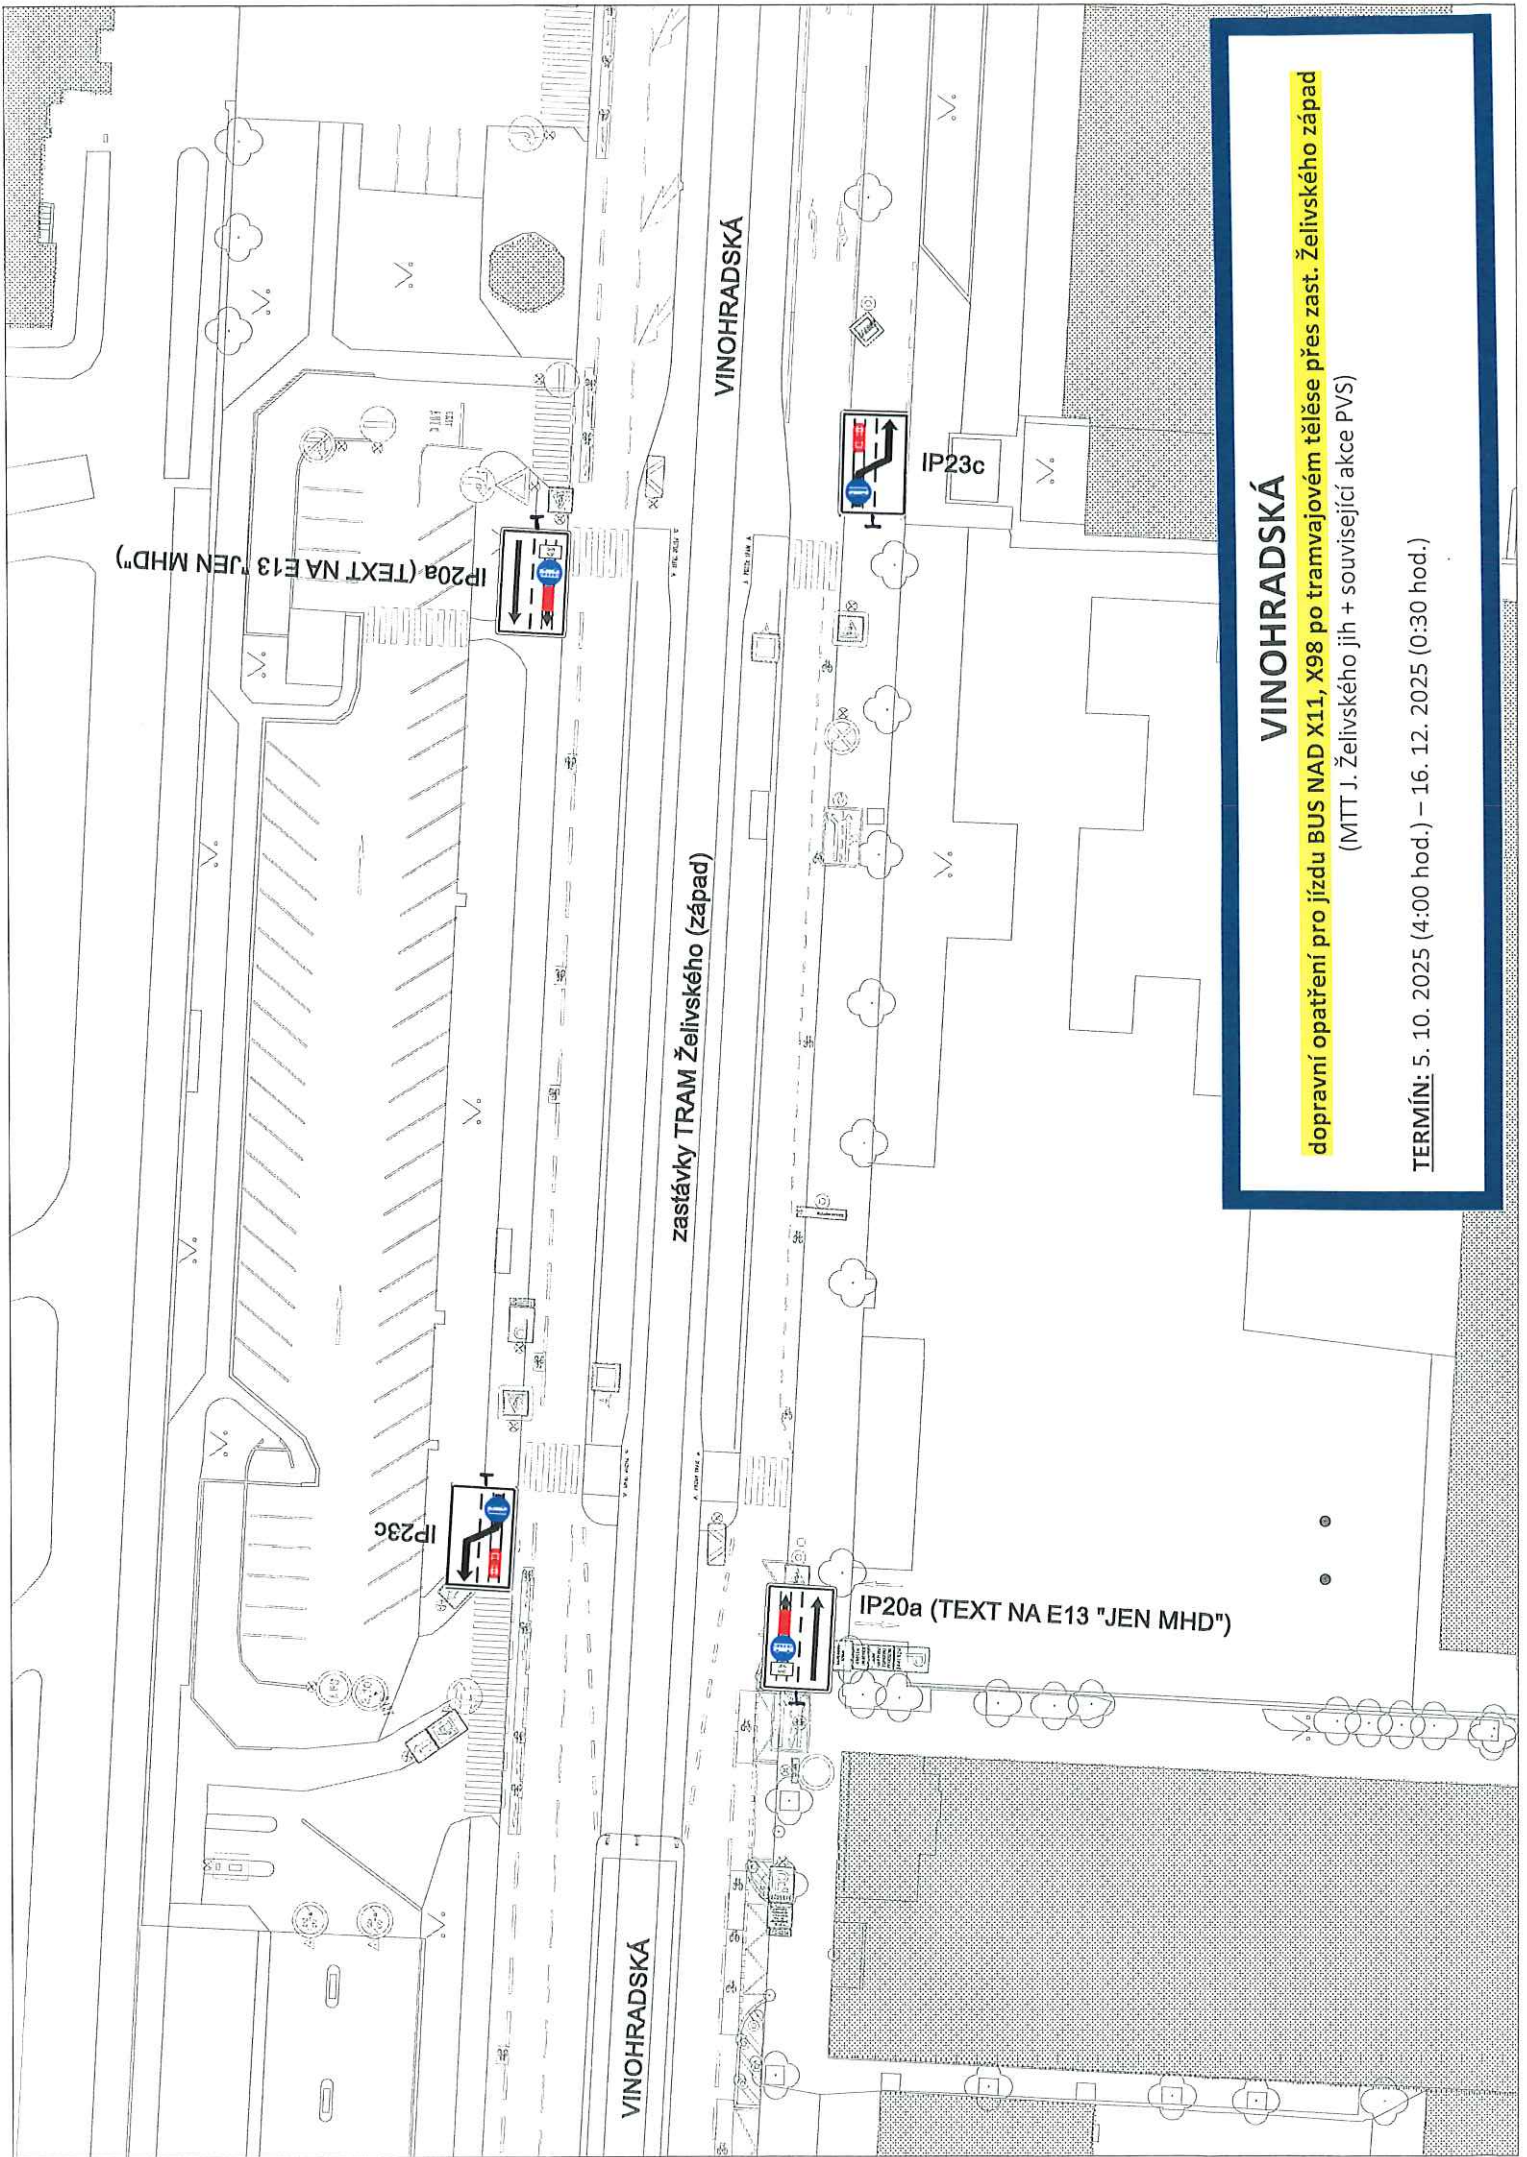

zastávky TRAM Želivského (západ)

VINOHRADSKÁ


VINOHRADSKÁ

VINOHRADSKÁ


dopravní opatření pro jízdu BUS NAD X11, X98 po tramvajovém tělese přes zast. Želivského západ

(MTT J. Želivského jih + související akce PVS)


TERMÍN: 5. 10. 2025 (4:00 hod.) – 16. 12. 2025 (0:30 hod.)

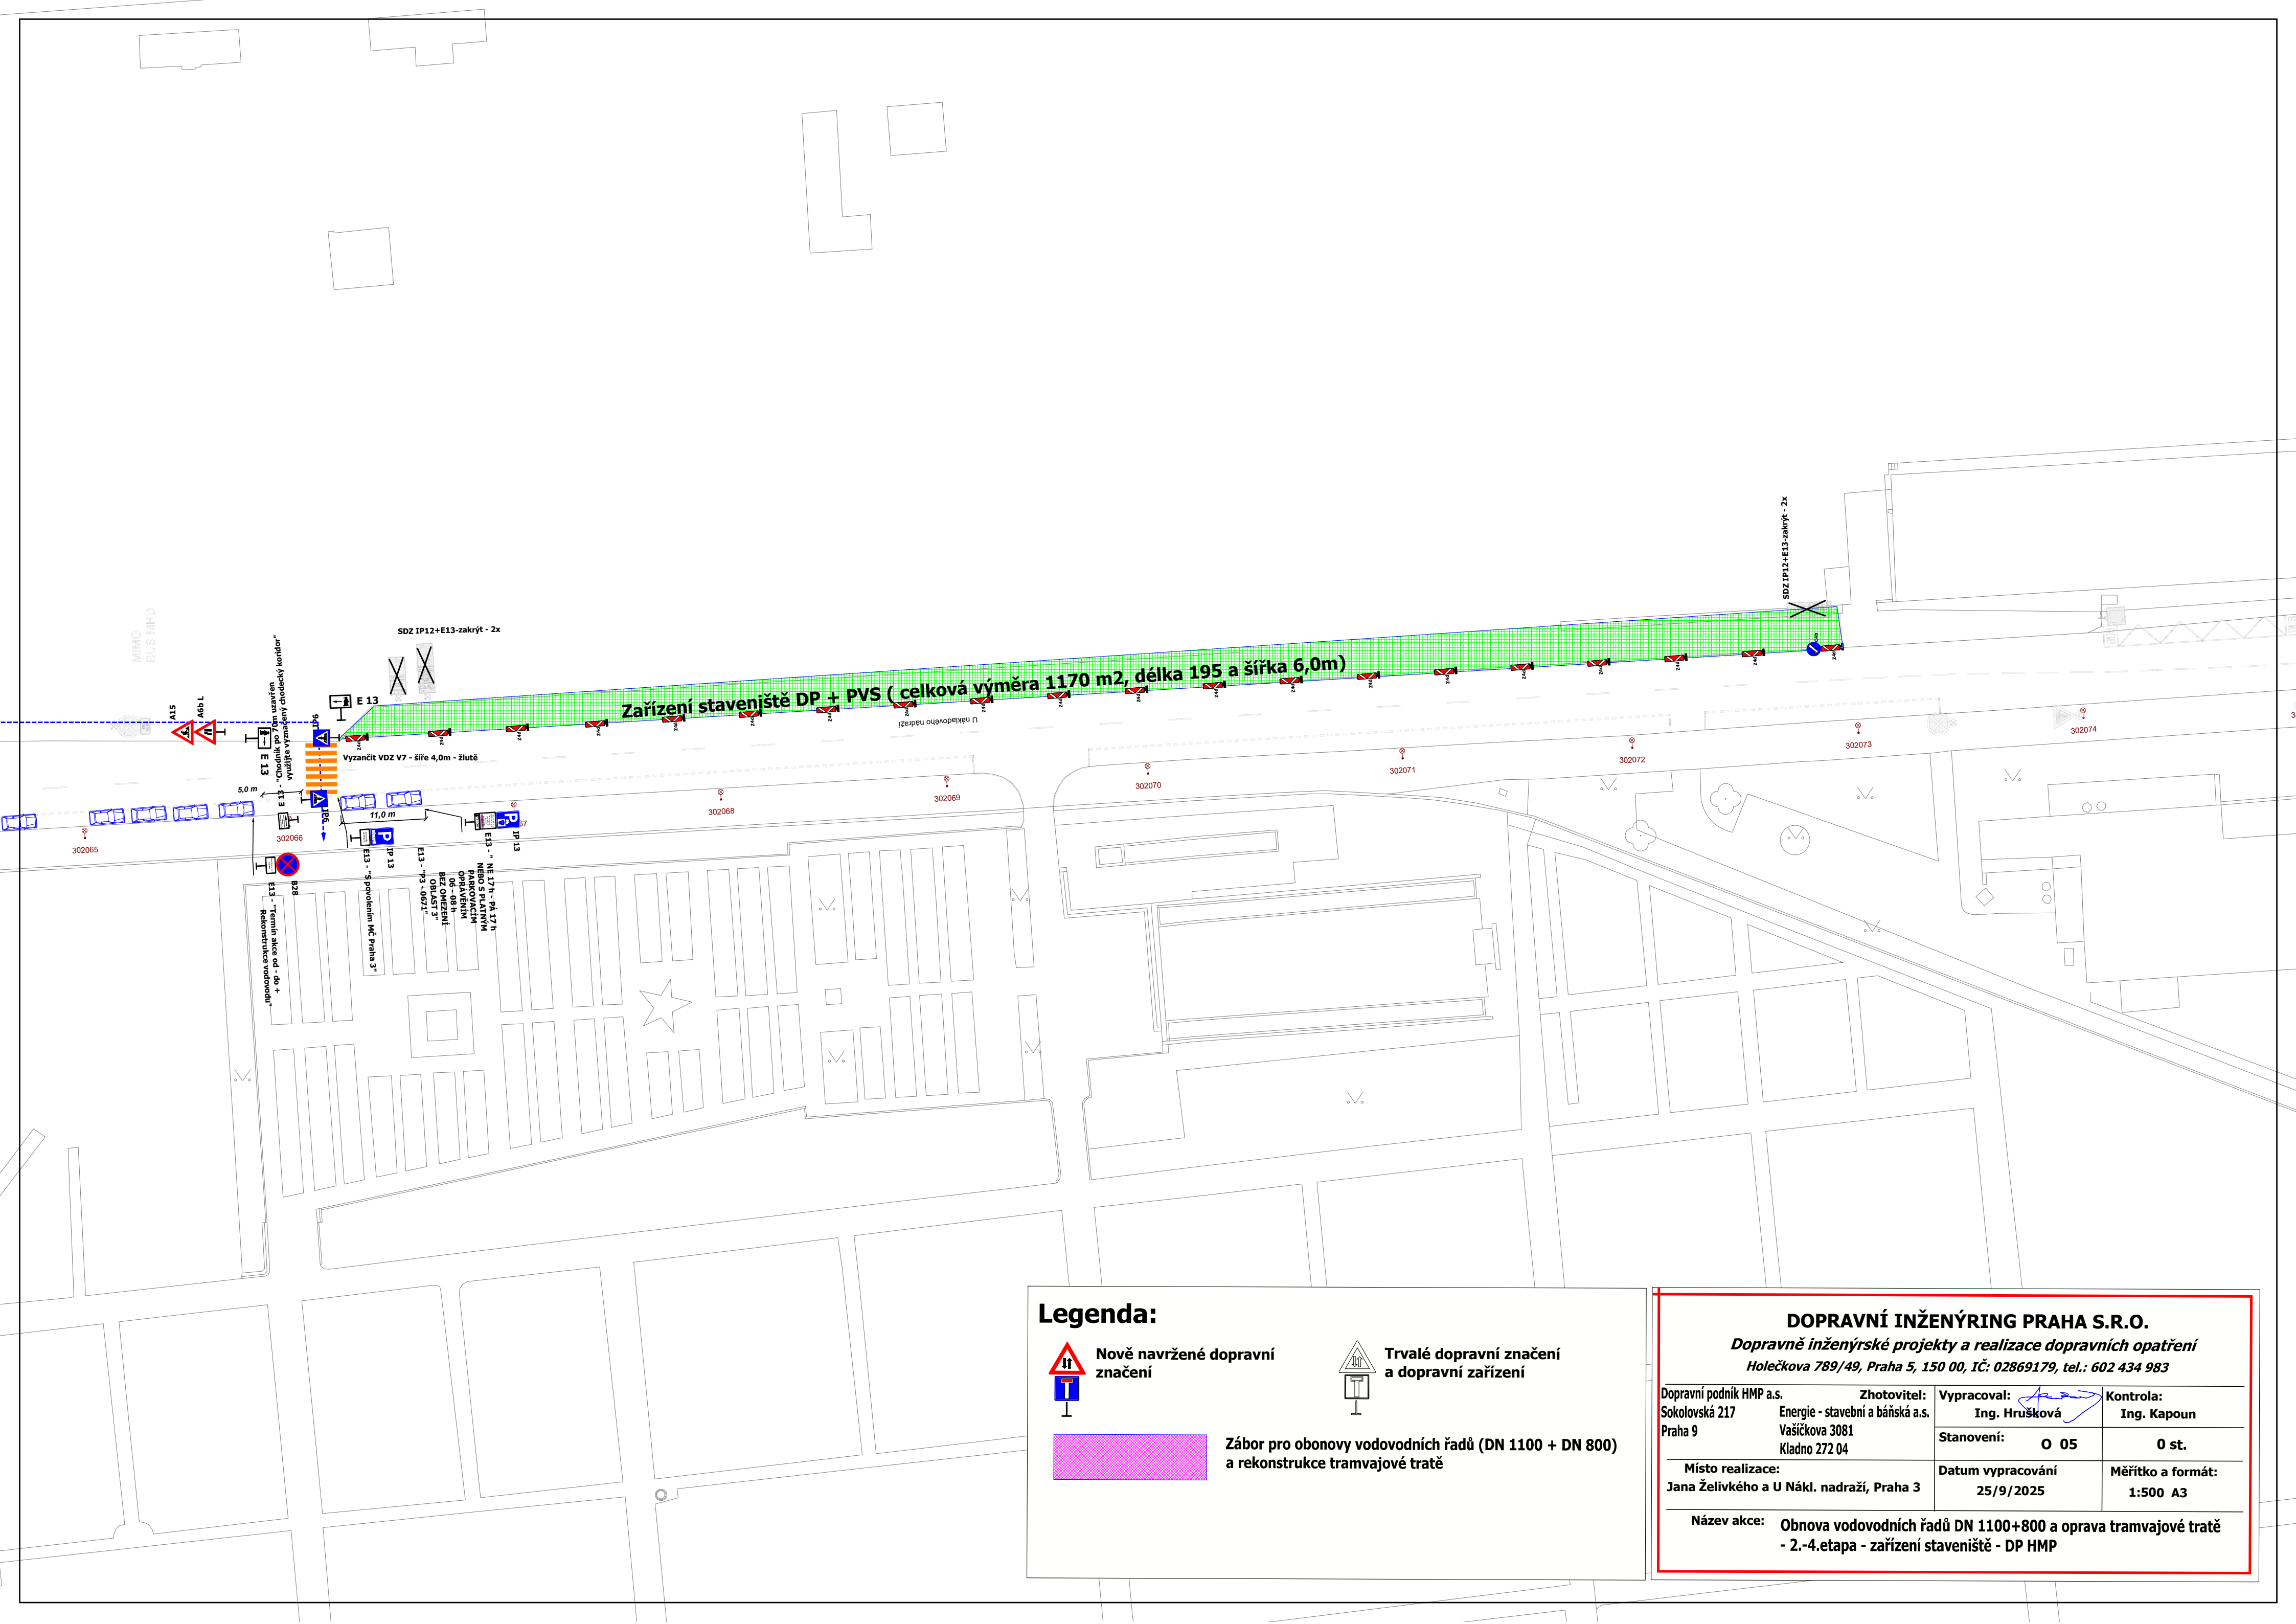


Legenda:

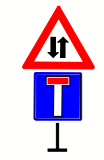

Nově navržené dopravní značení

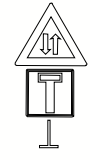


Trvalé dopravní značení a dopravní zařízení

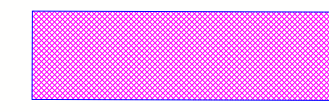

Zábor pro obnovení vodovodních řadů (DN 1100 + DN 800) a rekonstrukce tramvajové tratě

DOPRAVNÍ INŽENÝRING PRAHA S.R.O.
Dopravně inženýrské projekty a realizace dopravních opatření
Holečkova 789/49, Praha 5, 150 00, IČ: 02869179, tel.: 602 434 983

Dopravní podnik HMP a.s. Sokolovská 217 Praha 9	Zhotovitel: Energie - stavební a báňská a.s. Vašíčkova 3081 Kladno 272 04	Vypracoval: Ing. Hrušková Stanovení: O 05	Kontrola: Ing. Kapoun 0 st.
Místo realizace: Jana Želivkého a U Nákl. nadraží, Praha 3		Datum vypracování 25/9/2025	Měřítko a formát: 1:500 A3
Název akce: Obnova vodovodních řadů DN 1100+800 a oprava tramvajové tratě - 2.-4.etapa - zařízení staveniště - DP HMP			

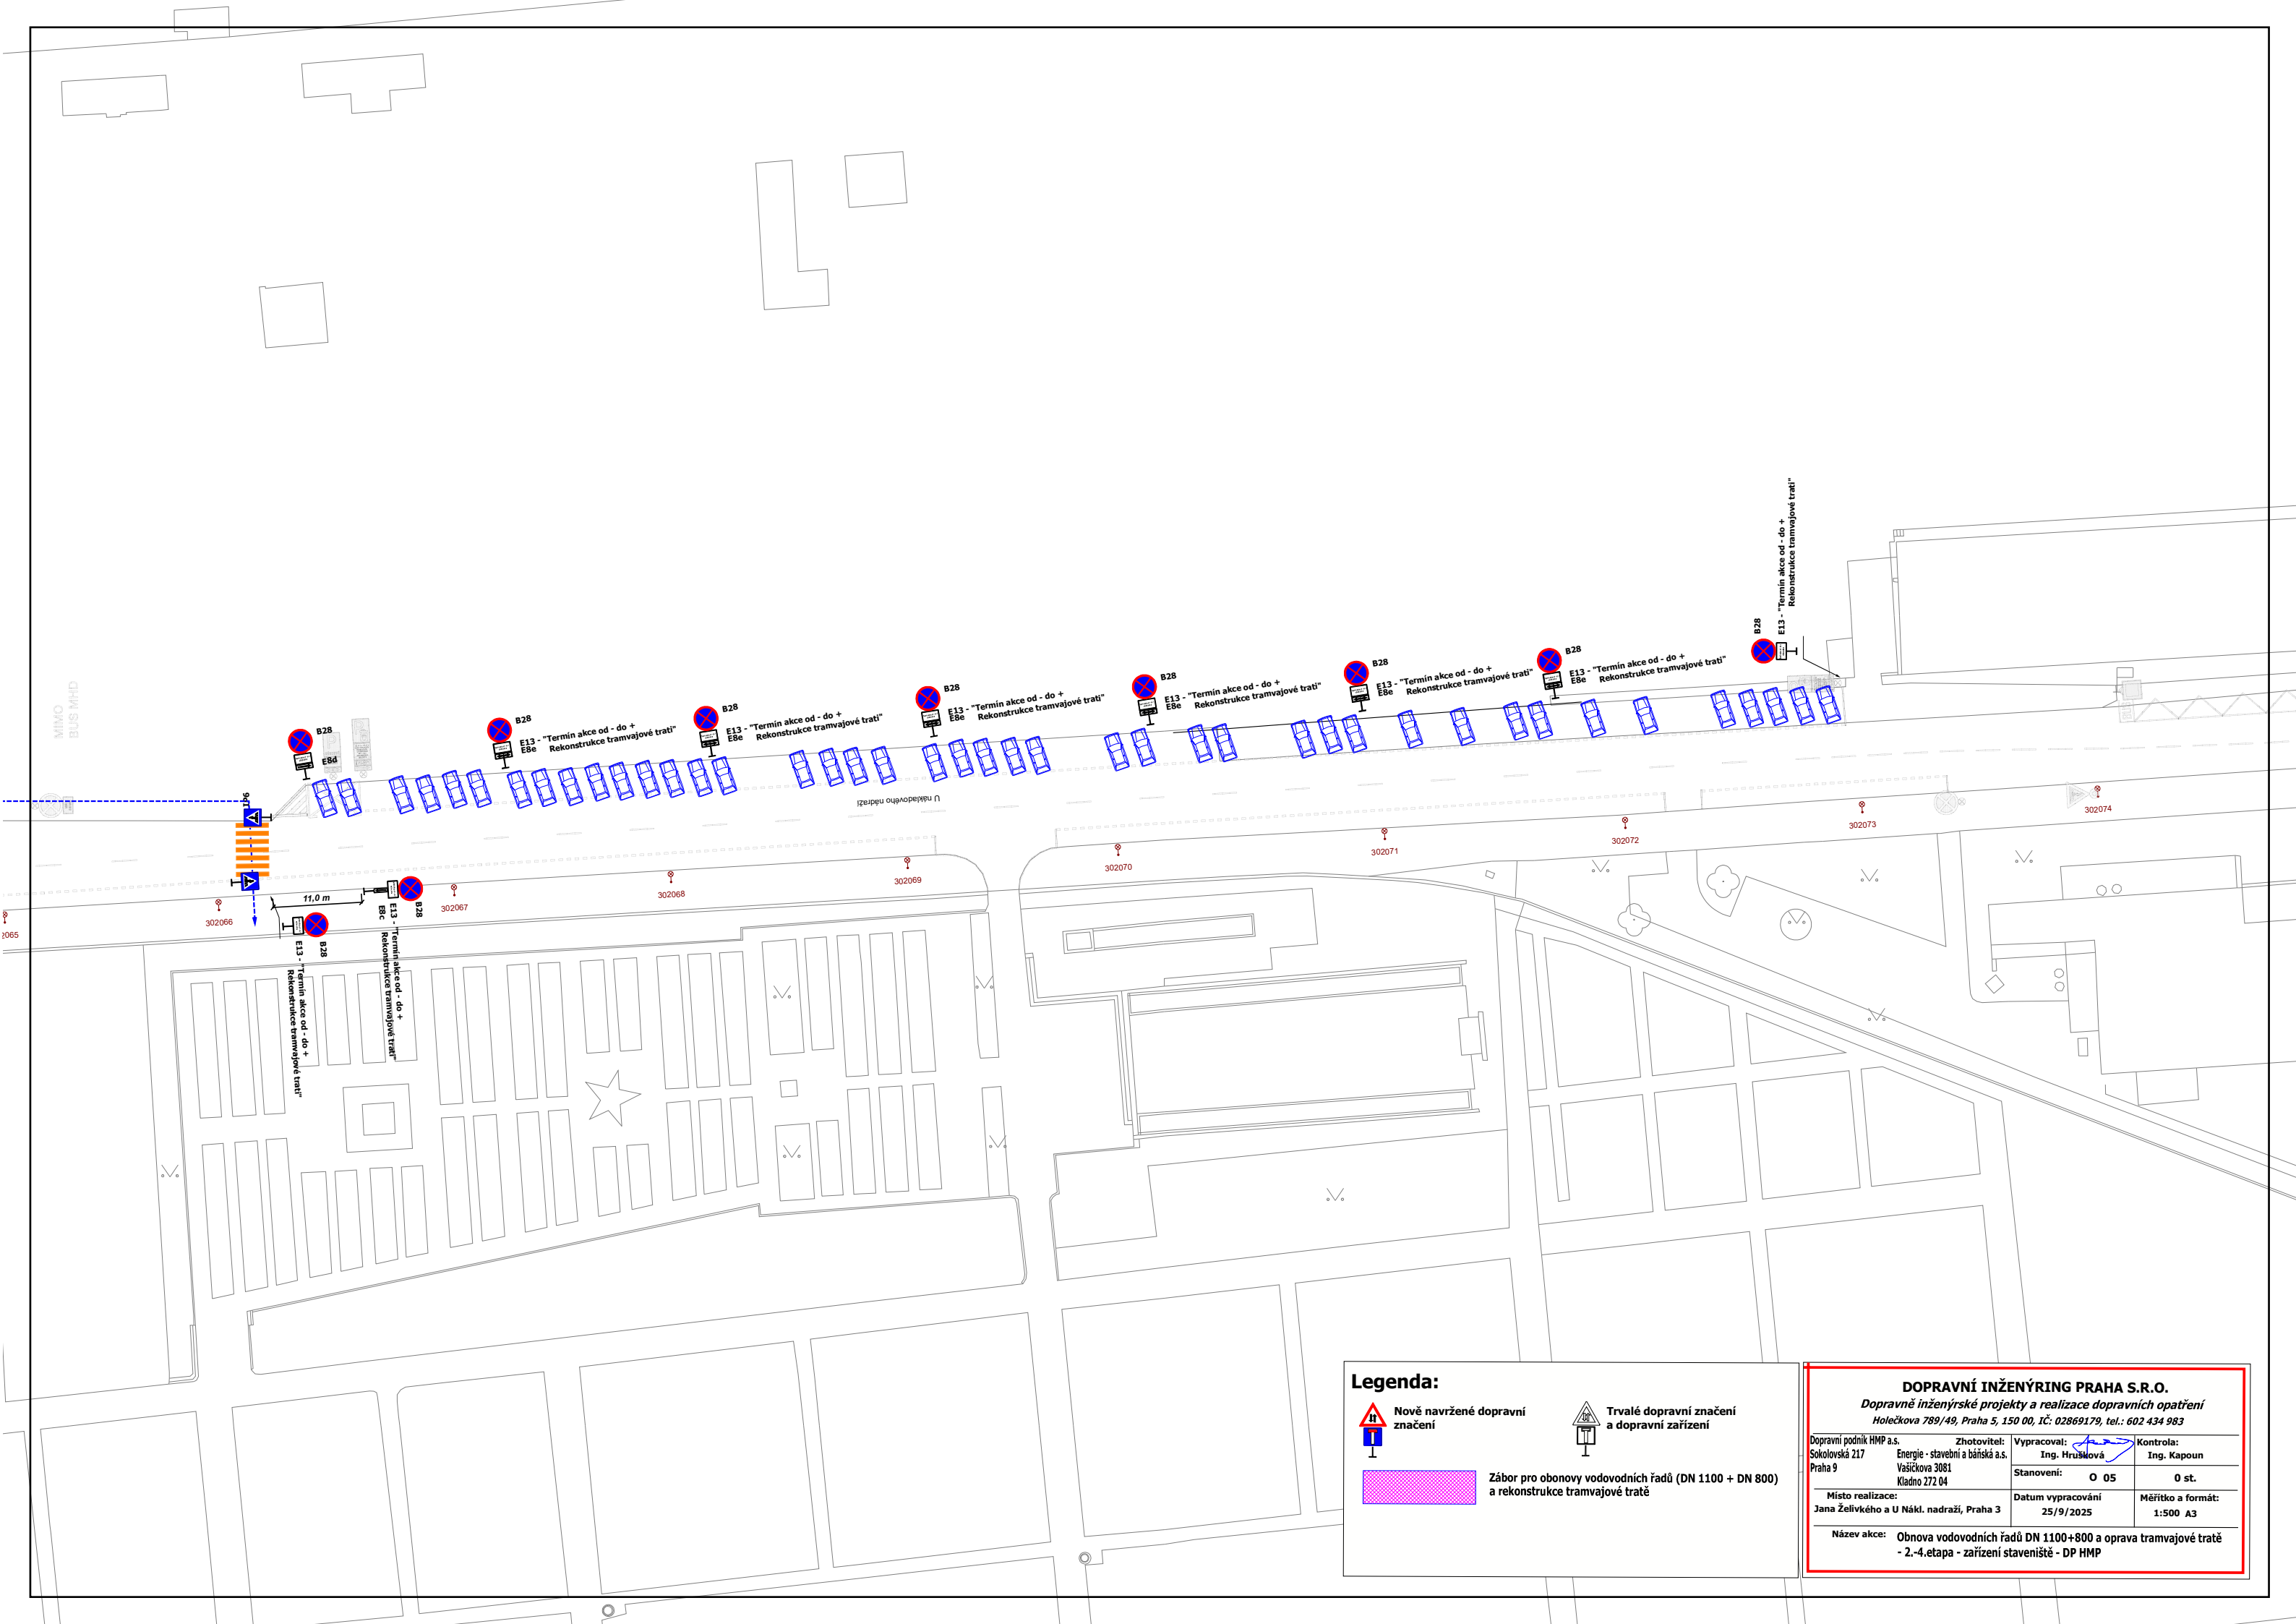


Legenda:



Nově navržené dopravní značení



Trvalé dopravní značení a dopravní zařízení

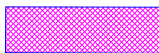

Zábor pro obnovu vodovodních řadů (DN 1100 + DN 800) a rekonstrukce tramvajové tratě

DOPRAVNÍ INŽENÝRING PRAHA S.R.O.

Dopravně inženýrské projekty a realizace dopravních opatření
Holečkova 789/49, Praha 5, 150 00, IČ: 02869179, tel.: 602 434 983

Dopravní podnik HMP a.s. Sokolovská 217 Praha 9	Zhotovitel: Energie - stavební a báňská a.s. Vasičkova 3081 Kladno 272 04	Vypracoval: Ing. Hrušková Stanovení: O 05	Kontrola: Ing. Kapoun 0 st.
Místo realizace: Jana Želivského a U Nákl. nadraží, Praha 3	Datum vypracování 25/9/2025	Měřítka a formát: 1:500 A3	
Název akce: Obnova vodovodních řadů DN 1100+800 a oprava tramvajové tratě - 2.-4.etapa - zařízení staveniště - DP HMP			