
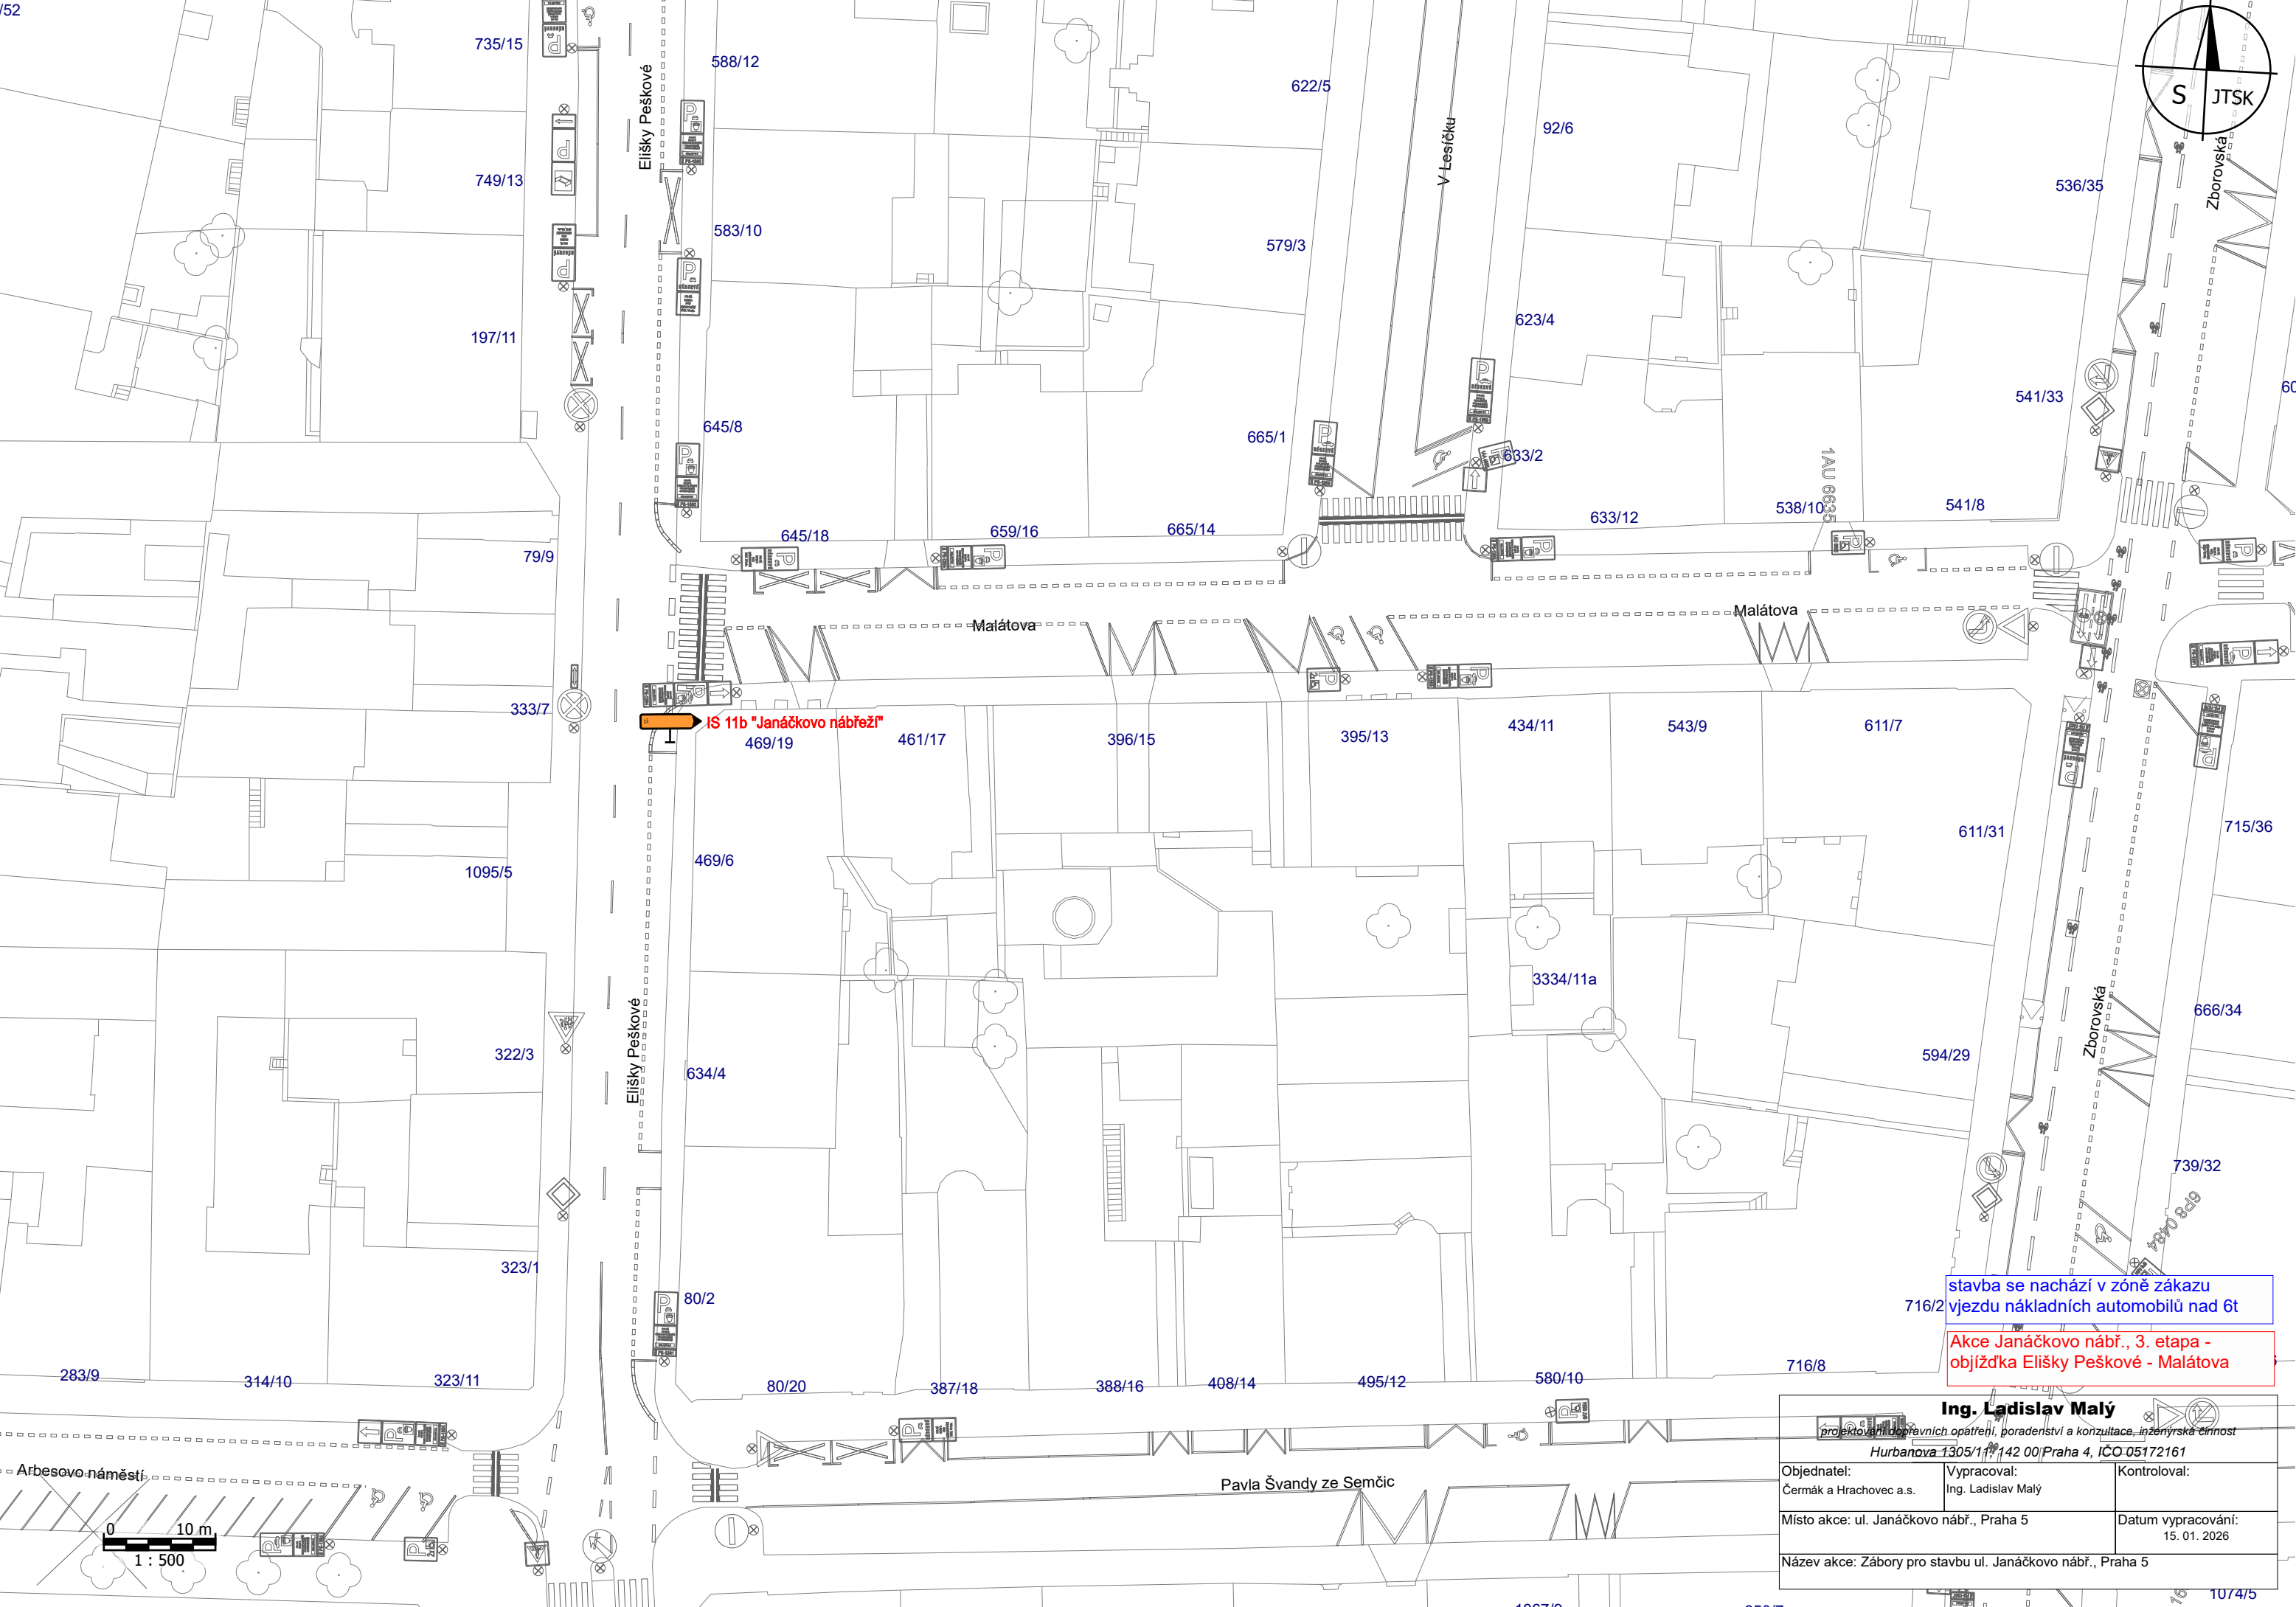


stavba se nachází v zóně zákazu vjezdu nákladních automobilů nad 6t

Akce Janáčkovo nábrf., 3. etapa - objížďka Elišky Peškové - Malátova

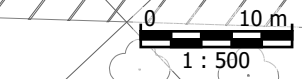

Ing. Ladislav Malý projektování dopravních opatření, poradenství a konzultace, inženýrská činnost Hurbanova 1305/1142 00 Praha 4, IČO 05172161		
Objednatel: Čermák a Hrachovec a.s.	Vypracoval: Ing. Ladislav Malý	Kontroloval:
Místo akce: ul. Janáčkovo nábrf., Praha 5		Datum vypracování: 15. 01. 2026
Název akce: Zábory pro stavbu ul. Janáčkovo nábrf., Praha 5		