


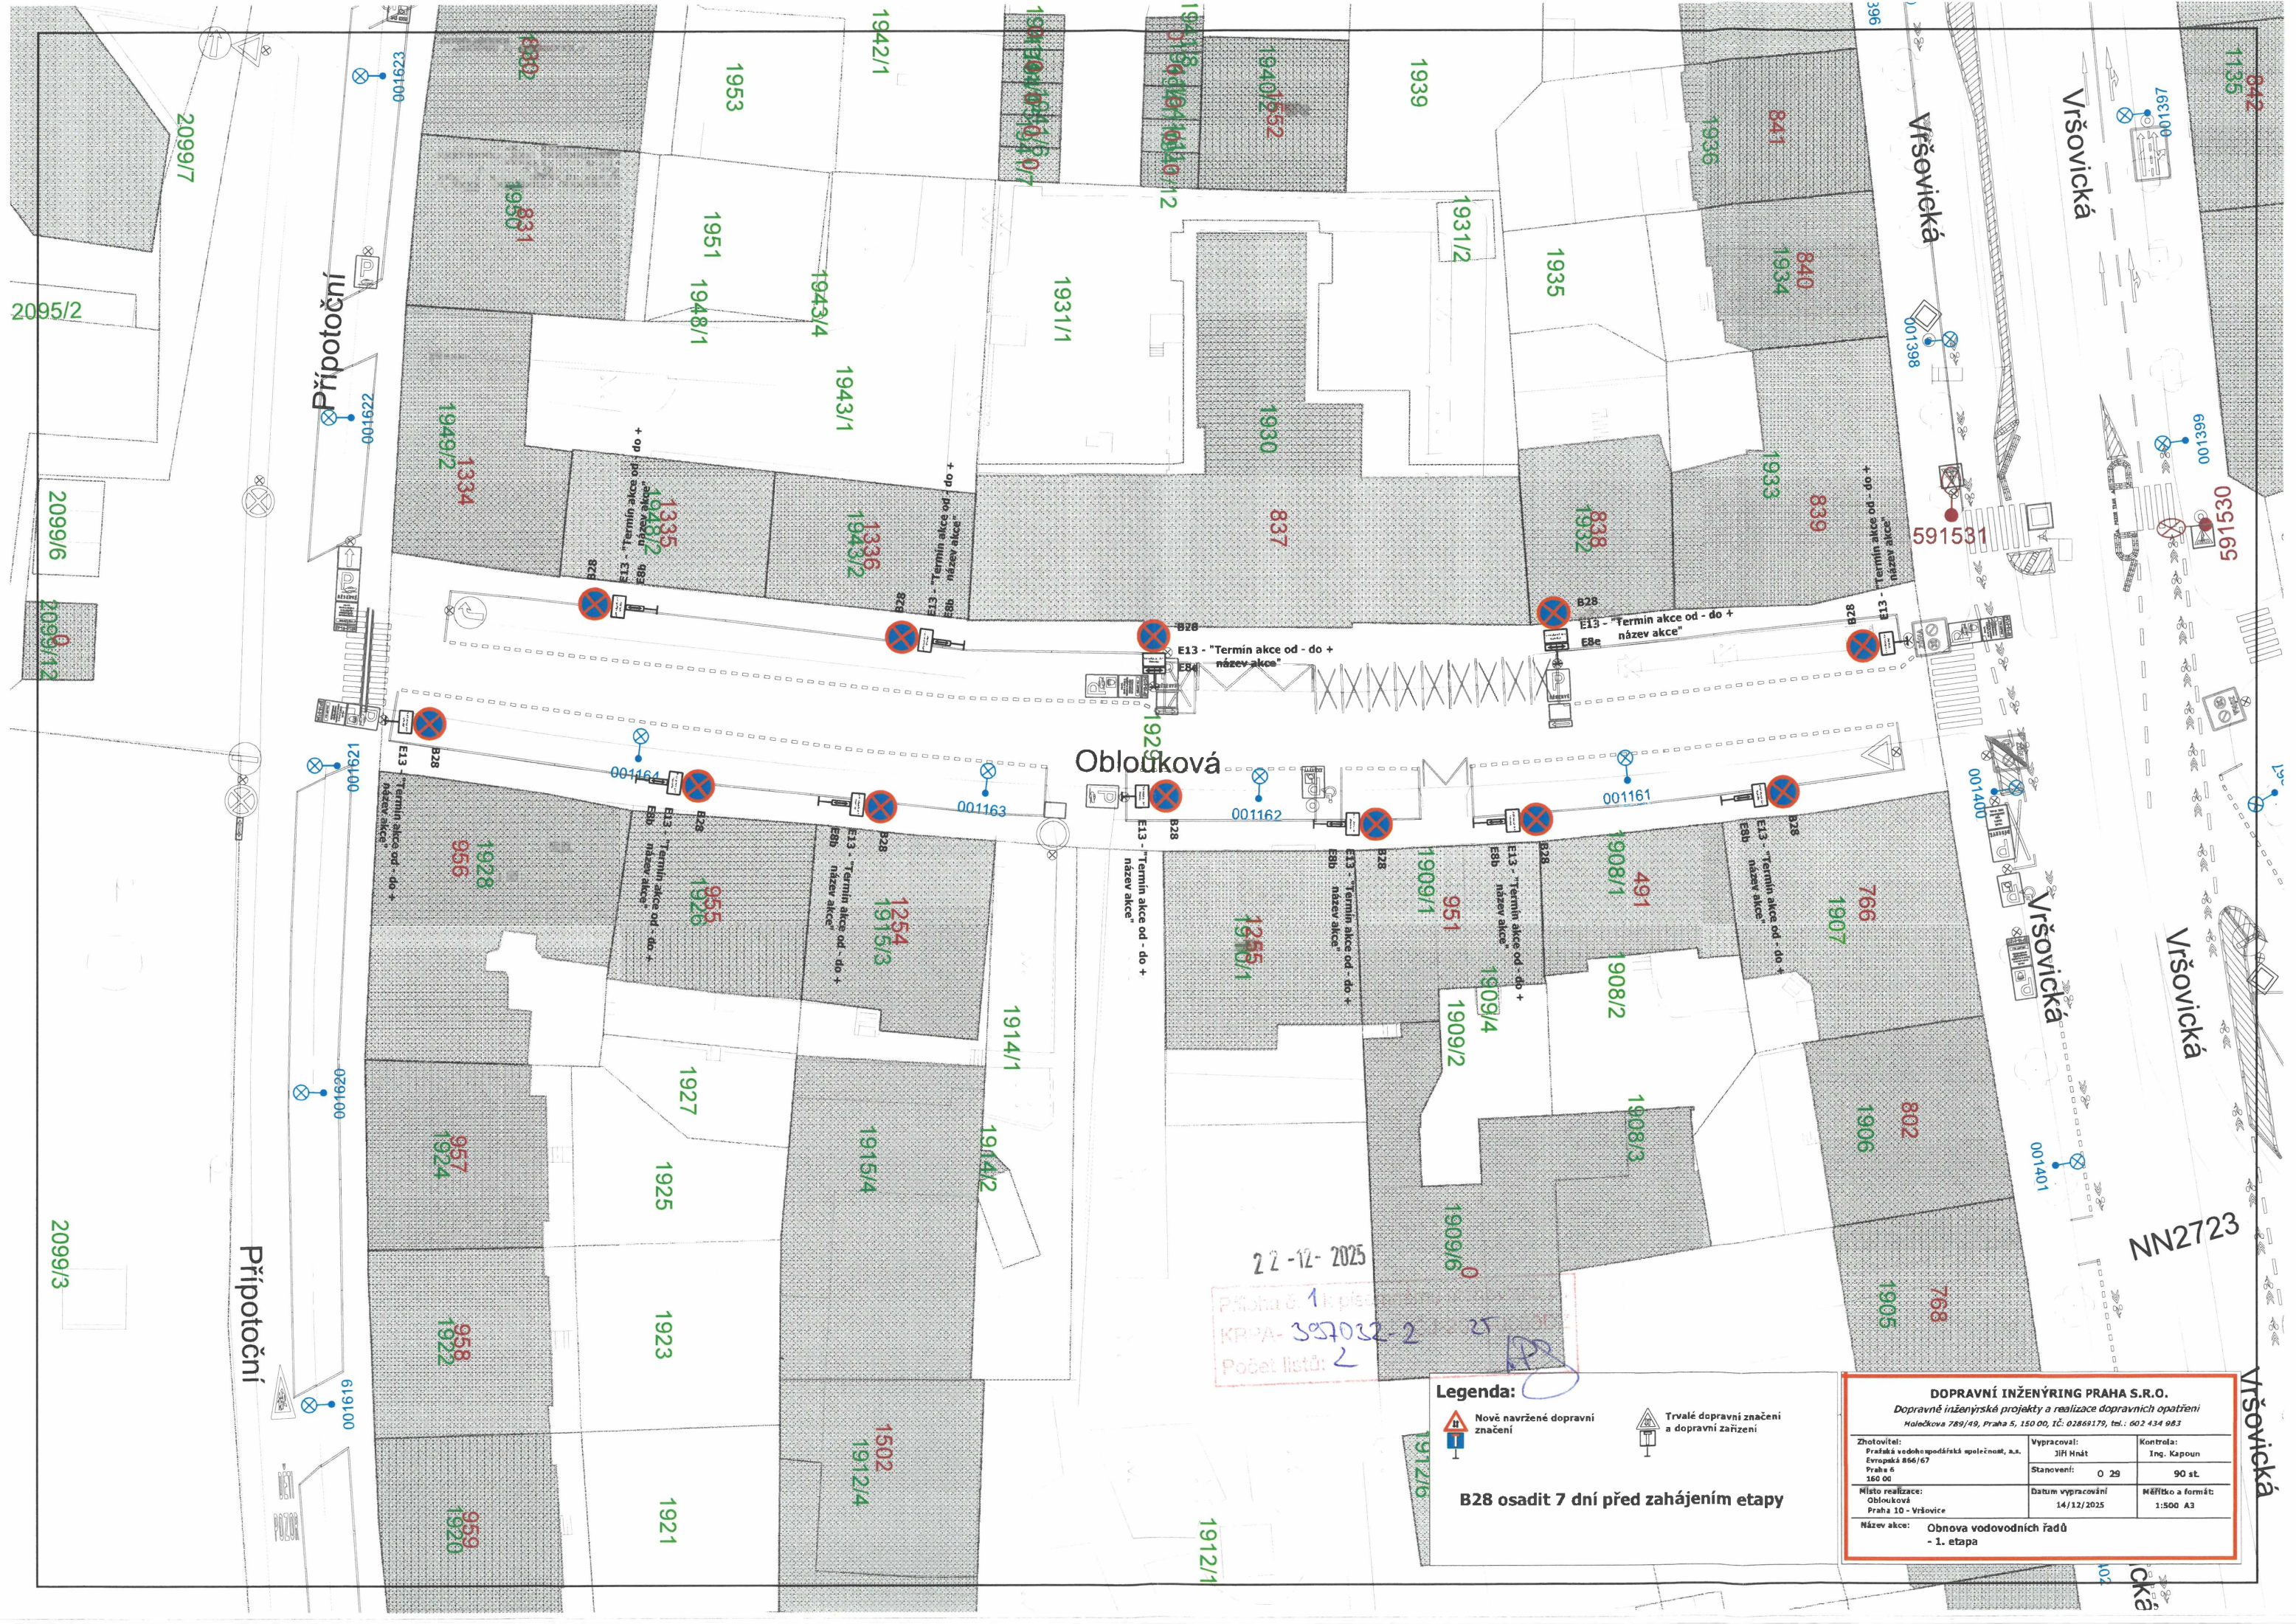

22-12-2025
Průběh č. 1 k přes
KPPA-397032-2
Počet listů: 2

Legenda:

Nové navržené dopravní značení

Trvalé dopravní značení a dopravní zařízení

B28 osadit 7 dní před zahájením etapy

DOPRAVNÍ INŽENÝRING PRAHA S.R.O.			
Dopravné inženýrské projekty a realizace dopravních opatření			
Malačkova 789/49, Praha 5, 150 00, IČ: 02869179, tel.: 602 434 983			
Zhotovitel: Prahařák vodohospodářská společnost, a.s. Praha 6 160 00	Vypracoval: JiřI Hnát	Kontrola: Ing. Kapoun	
	Stanovení: 0 29	90 st.	
Místo realizace: Obloučková Praha 10 - Vršovice	Datum vypracování 14/12/2025	Měřítiko a formát: 1:500 A3	
Název akce: Obnova vodovodních řadů - 1. etapa			

