


VÝKOPY NUTNO OHRADIT ZÁBRANAMI SE Z2.
DZ B28 OSADIT 7 DNÍ PŘED ZAČÁTKEM PRACÍ.
STAVBA UMOŽNÍ VJEZD VOZIDEL IZS.
STAVBA ZAJISTÍ ODVOZ DOMOVNÍHO ODPADU.
STAVBA ZAJISTÍ BEZPEČNÝ PRŮCHOD PĚŠÍCH POMOCÍ KORIDORŮ A LÁVEK PRO PĚŠÍ.
STAVBA DLE POSTUPU PRACÍ UMOŽNÍ V MAXIMÁLNÍ MOŽNÉ MÍŘE PŘÍJEZD REZIDENTŮ K JEDNOTLIVÝM NEMOVITOSTEM.
STAVBA BUDE INFORMOVAT MAJITELE PŘÍLEHLÝCH NEMOVITOSTÍ O POSTUPU PRACÍ.

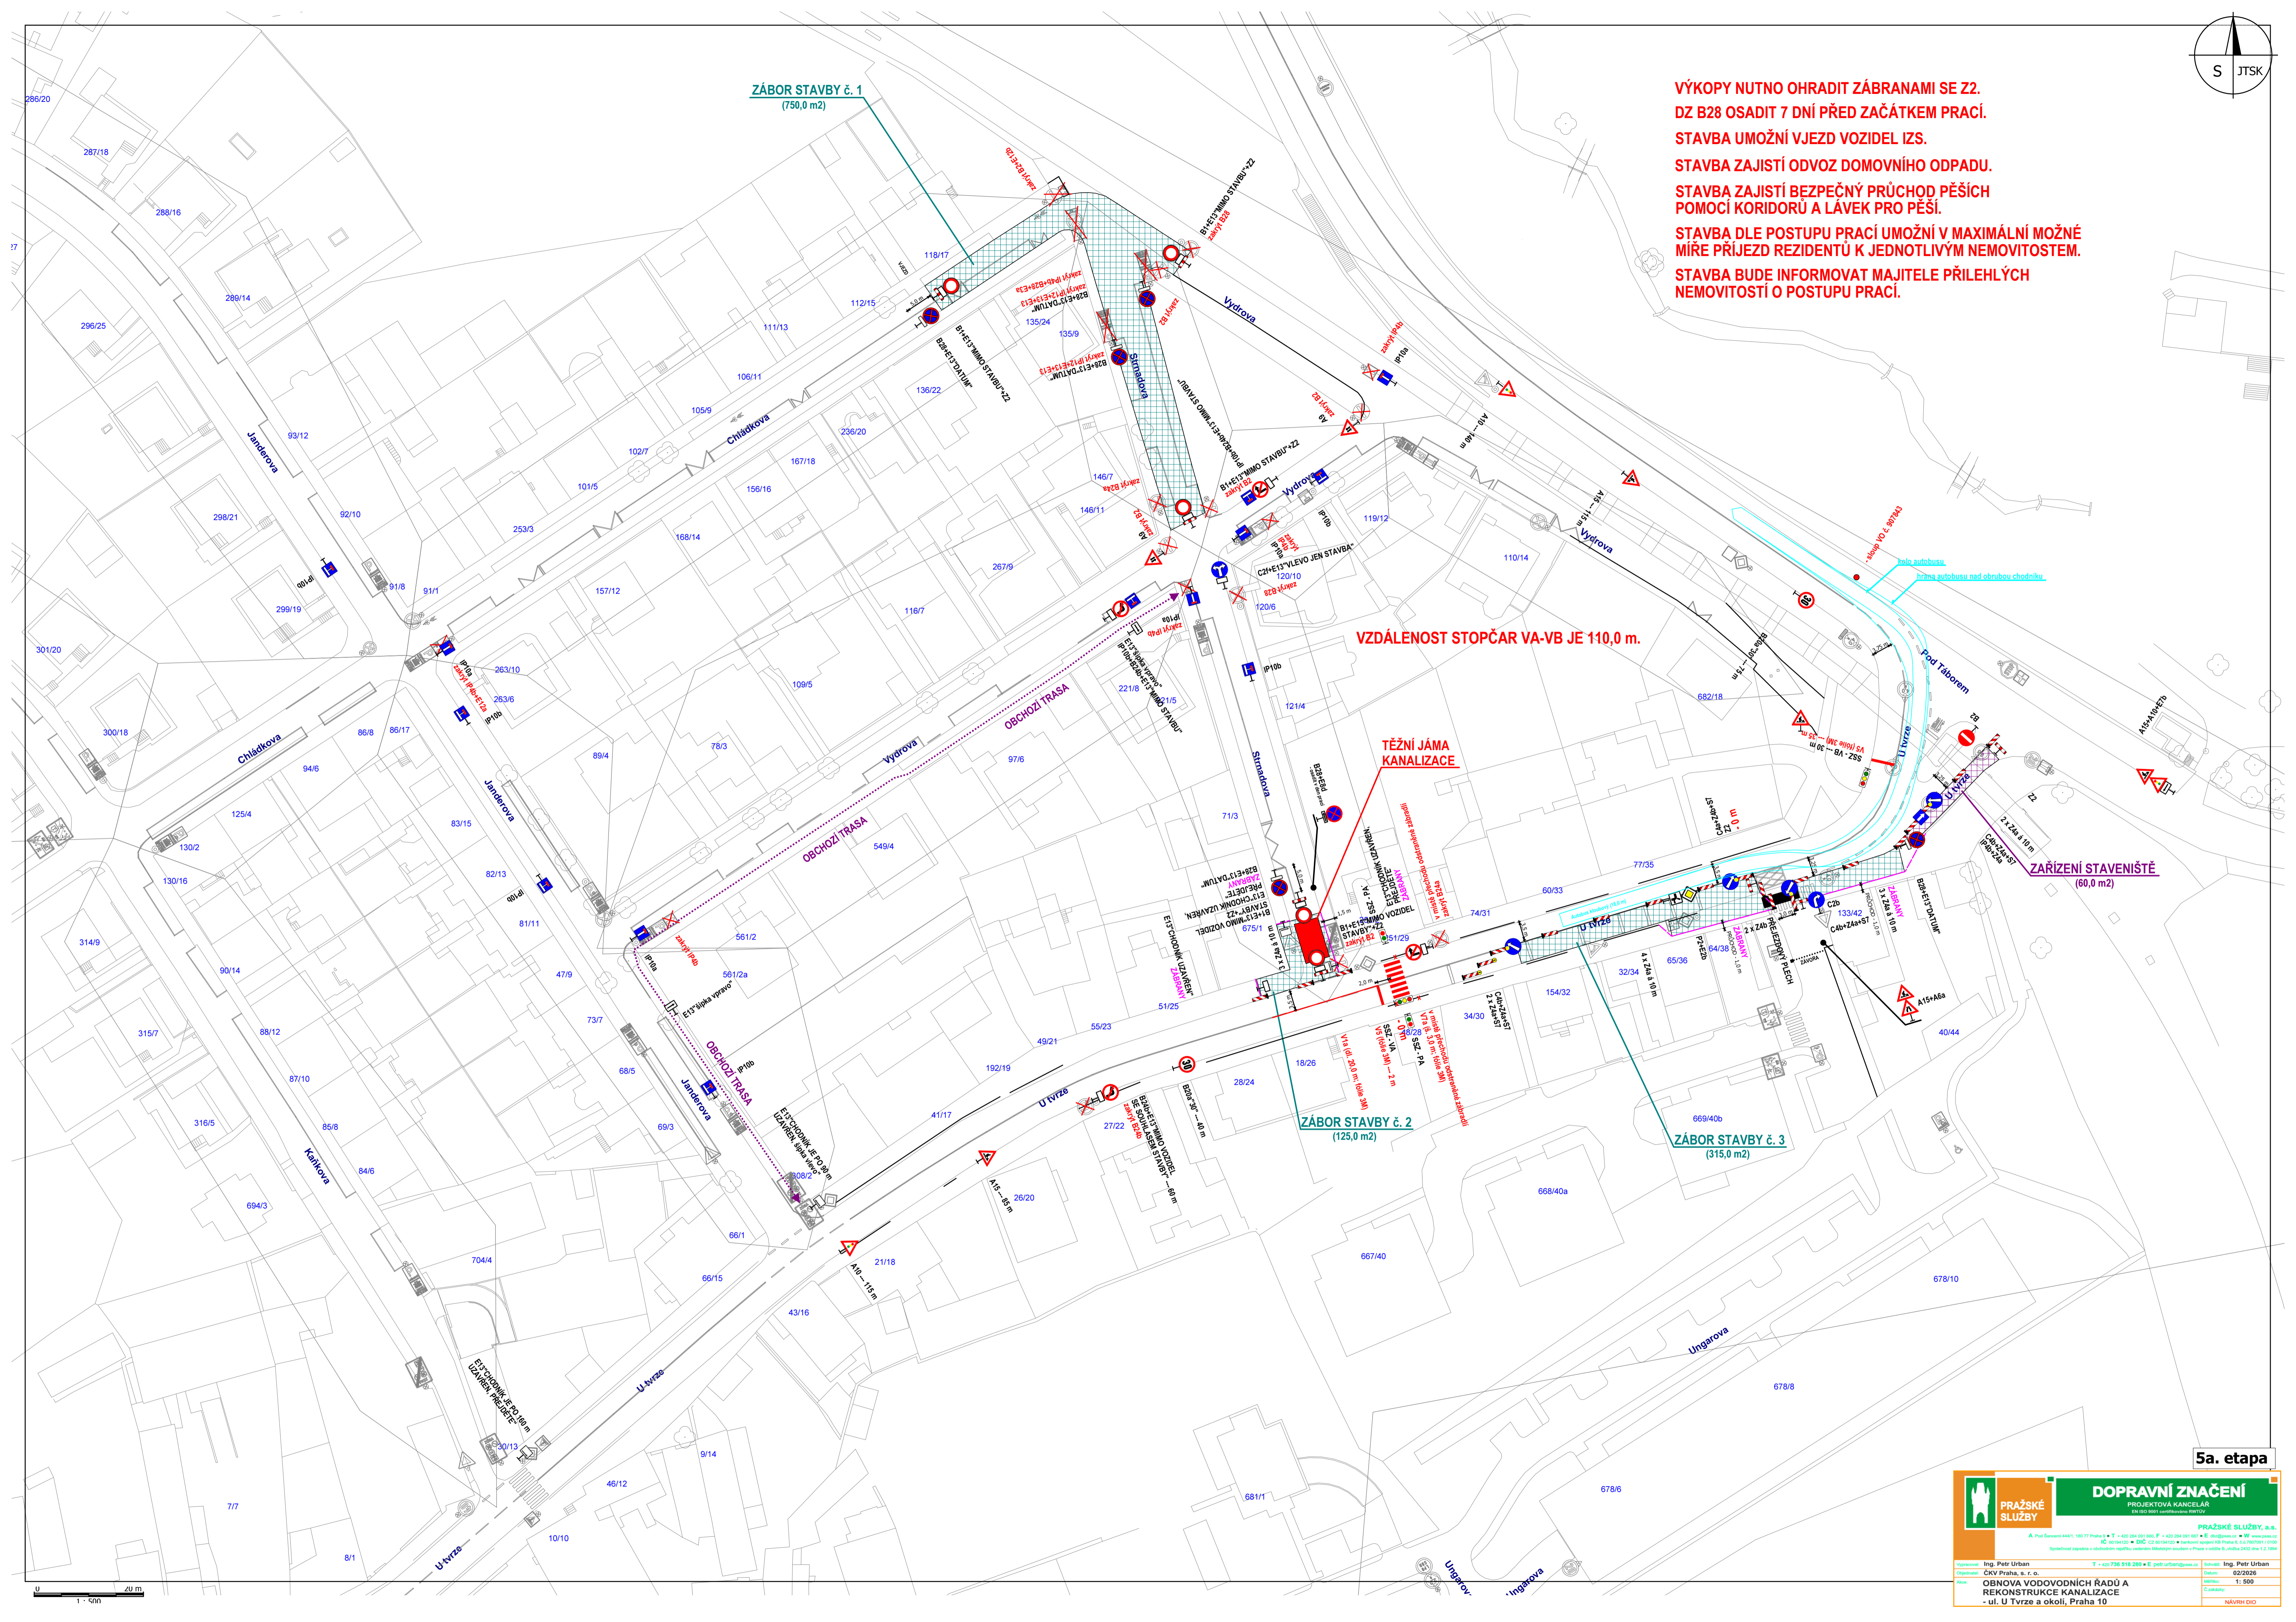

VZDÁLENOST STOPČAR VA-VB JE 110,0 m.

ZAŘÍZENÍ STAVENIŠTĚ (60,0 m2)

ZÁBOR STAVBY č. 2 (125,0 m2)

ZÁBOR STAVBY č. 3 (315,0 m2)

5a. etapa

	DOPRAVNÍ ZNAČENÍ PROJEKTOVÁ KANCELÁŘ PRŮJEDY A ZNAČENÍ	
	PRAŽSKÉ SLUŽBY, s.r.o. <small>A: Pod Svatým Mikulášem 100/11 Praha 4 • T: +420 224 007 465 • F: +420 224 007 465 • E: info@prazske-sluzby.cz • W: www.prazske-sluzby.cz IČ: 00184100 • DIČ: CZ 00184100 • Svatý Mikuláš 100/11 Praha 4, CZ 140 001 • IČ DPH: 315254222 Společnost zapísaná v obchodním rejstříku u obchodního soudu v Praze v oddělení B, Jankova 34/20 Praha 4, IČ: 140 001</small>	
Vypracoval: Ing. Petr Urban Ověřil: ČKVP Praha, s. r. o.	T: +420 224 007 465 • E: petr.urban@prazske-sluzby.cz	Datum: 02/2024 Měřítko: 1:500 Číslo: 1 NÁVRH DÍLO
OBNOVA VODOVODNÍCH ŘADŮ A REKONSTRUKCE KANALIZACE - ul. U Tvrze a okolí, Praha 10		

1:500
0 20 m