



Pomáhat a chránit

KRAJSKÉ ŘEDITELSTVÍ POLICIE HL. MĚSTA PRAHY

Odbor služby dopravní policie
Oddělení dopravního inženýrství

Č. j. KRPA-385109-2/ČJ-2025-0000DŽ-S 3

Praha 10. prosince 2025

Počet stran: 2

Přílohy: 1/1

Městská část Praha 10 – úřad městské části
Odbor dopravy
Vinohradská 3218/169
100 00 Praha 10**Závazné stanovisko ke zvláštnímu užívání komunikace a stanovisko k související přechodné úpravě provozu na pozemní komunikaci – souhrnné stanovisko**

Předložená dokumentace řeší rozsah a zabezpečení pracovního místa na pozemní komunikaci pro realizaci akce:

Obnova vodovodního řadu a rekonstrukce kanalizace

Komunikace: Strnadova, Vydrova

Termín: 3.etapa: 12.1. – 15.3.2026 (resp. dle termínu uvedeném v rozhodnutí SSÚ)

Policie ČR, Krajské ředitelství policie hl. m. Prahy, Odbor služby dopravní policie, jako orgán státní správy ve věcech bezpečnosti a plynulosti provozu na pozemních komunikacích příslušný ve smyslu § 25 odst. 1 zákona č. 13/1997 Sb., o pozemních komunikacích, v platném znění (posouzení vlivu zvláštního užívání na bezpečnost nebo plynulost silničního provozu), a dále taktéž ve smyslu § 77 odst. 2 písm. b) zákona č. 361/2000 Sb., o provozu na pozemních komunikacích a o změnách některých zákonů (zákon o silničním provozu), v platném znění (přechodná úprava provozu), jako dotčený orgán podle § 136 odst. 1 a § 149 zákona č. 500/2004 Sb., správní řád, v platném znění (dále jen „správní řád“), vydává na základě žádosti adresáta

souhlasné stanovisko

ve smyslu § 25 odst. 6 zákona č. 13/1997 Sb. a podle § 77 odst. 1 zákona č. 361/2000 Sb., za předpokladu dodržení následujících podmínek:

1. Dopravní značení bude osazeno dle zásad TP66 - II. vydání, resp. Příručka pro označování pracovních míst na dálnicích a silnicích ŘSD 2023, zejména v detailech, které neobsahuje předložená dokumentace.
2. Průchody stavbou musí být ohraničeny zábranami pro zabránění úrazu chodce.

V případě, že je zábořem řešeno omezení obecného užívání komunikace uzavírkami a objízdkami, lze toto souhlasné stanovisko považovat za projednání ve smyslu § 24 odst. 2 písm. d) zákona č. 13/1997 Sb., o pozemních komunikacích, v platném znění.

Kongresová 1666/ 2
140 00 PrahaTel.: 974825689
Email: krpa.podatelna@policie.gov.cz
ID DS: rkiai5y

Odůvodnění:

Byla posouzena předložená projektová dokumentace a provedeno místní šetření. Na základě těchto podkladů konstatujeme, že předložený návrh odpovídá obecným požadavkům na bezpečnost a plynulost provozu na pozemních komunikacích (za předpokladu dodržení výše uvedených podmínek).


Poučení:

Z hlediska zvláštního užívání komunikace ve smyslu § 25 zákona č. 13/1997 Sb. se jedná o závazné stanovisko podle § 149 správního řádu. Podle § 149 odst. 6 správního řádu platí, že pokud je v průběhu řízení o žádosti vydáno závazné stanovisko, které znemožňuje žádosti vyhovět, neprovádí správní orgán další dokazování a žádost zamítne. Postup v případě odvolání proti obsahu závazného stanoviska určuje § 149 odst. 7 a násl. správního řádu.


Nedílnou součástí tohoto stanoviska je dokumentace dopravně inženýrských opatření.

Vyřizuje: kpt. Ing. Plachý, tel. 974 825 680

z r. kpt. Ing. Zdeněk Plachý
vrchní komisař

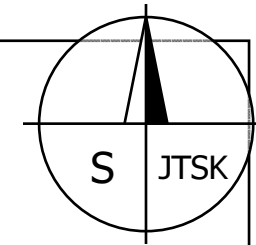

VÝKOPY NUTNO OHRADIT ZÁBRANAMI SE Z2.
DZ B28 OSADIT 7 DNÍ PŘED ZAČÁTKEM PRACÍ.
STAVBA UMOŽNÍ VJEZD VOZIDEL IZS.
STAVBA ZAJISTÍ ODVOZ DOMOVNÍHO ODPADU.
STAVBA ZAJISTÍ BEZPEČNÝ PRŮCHOD PĚŠÍCH
POMOCÍ KORIDORŮ A LÁVEK PRO PĚŠÍ.
STAVBA DLE POSTUPU PRACÍ UMOŽNÍ V MAXIMÁLNÍ MOŽNÉ
MÍŘE PŘÍJEZD REZIDENTŮ K JEDNOTLIVÝM NEMOVITOSTEM.
STAVBA BUDE INFORMOVAT MAJITELE PŘÍLEHLÝCH
NEMOVITOSTÍ O POSTUPU PRACÍ.

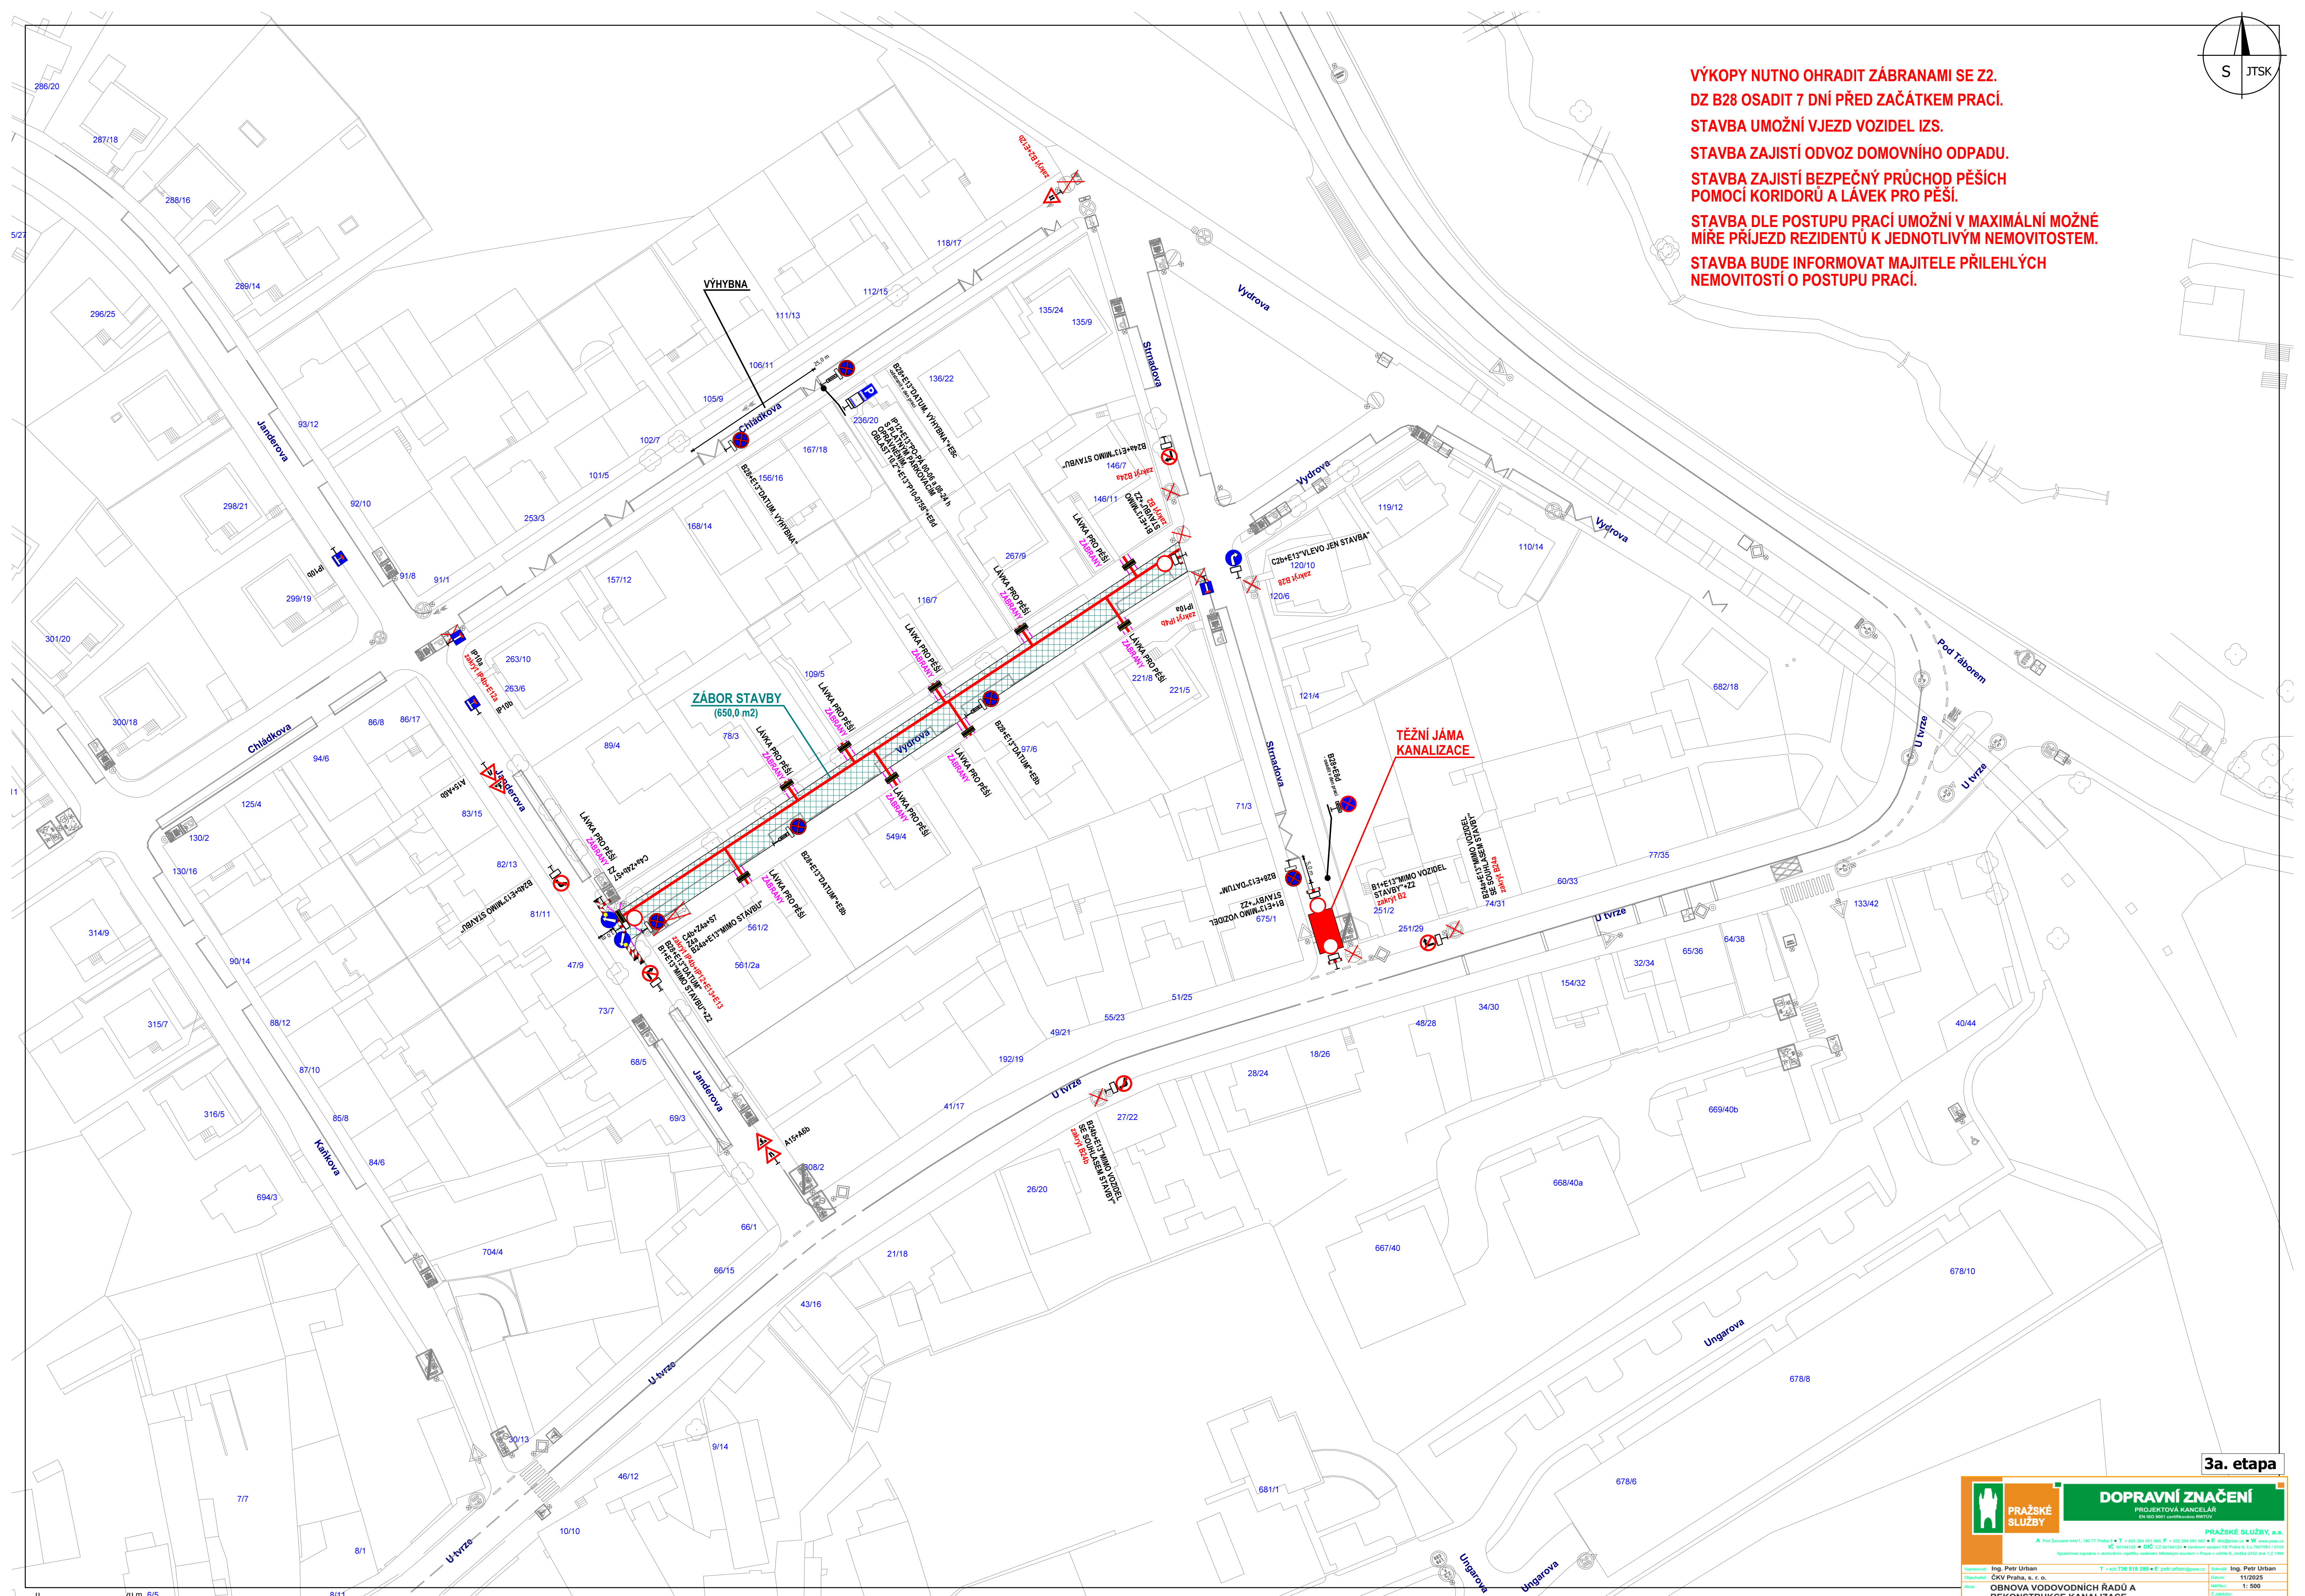

3a. etapa



PRAŽSKÉ SLUŽBY
DOPRAVNÍ ZNAČENÍ
PROJEKTOVÁ KANCELÁŘ
Ing. Petr Urban
Česká Praha, s. r. o.
T +420 284 011 000, F +420 284 011 000, E petr.urban@sezim.cz
Ing. Petr Urban
112025
1:500
NÁVRH DÍLO

OBNOVA VODOVODNÍCH ŘADŮ A
REKONSTRUKCE KANALIZACE
- ul. U Tvrze a okolí, Praha 10