

Městská část Praha 10
Odbor dopravy
Vinohradská 3218/169, 100 00 Praha 10
-14-

D/R 072/20

místo prací


staveniště musí splňovat podmínky § 14,
odst. 3) vyhl. č. 146/2024 Sb.

vodovod Ruská mezi ul. Tolstého a Na Mičankách

Ing. Ladislav Malý projektování dopravních opatření, poradenství a konzultace, inženýrská činnost Hurbanova 1305/11, 142 00 Praha 4, IČO 05172161		
Objednatel: Metrostav a.s.	Vypracoval: Ing. Ladislav Malý	Příloha:
Místo akce: ul. Ruská mezi ul. Tolstého a Na Mičankách Praha 10	Datum vypracování: 15. 02. 2026	
Název akce: Obnova vodovodních řadů ul. Ruská a okolí, Praha 10		

DZ B 28 budou osazeny 7 dní před zahájením akce



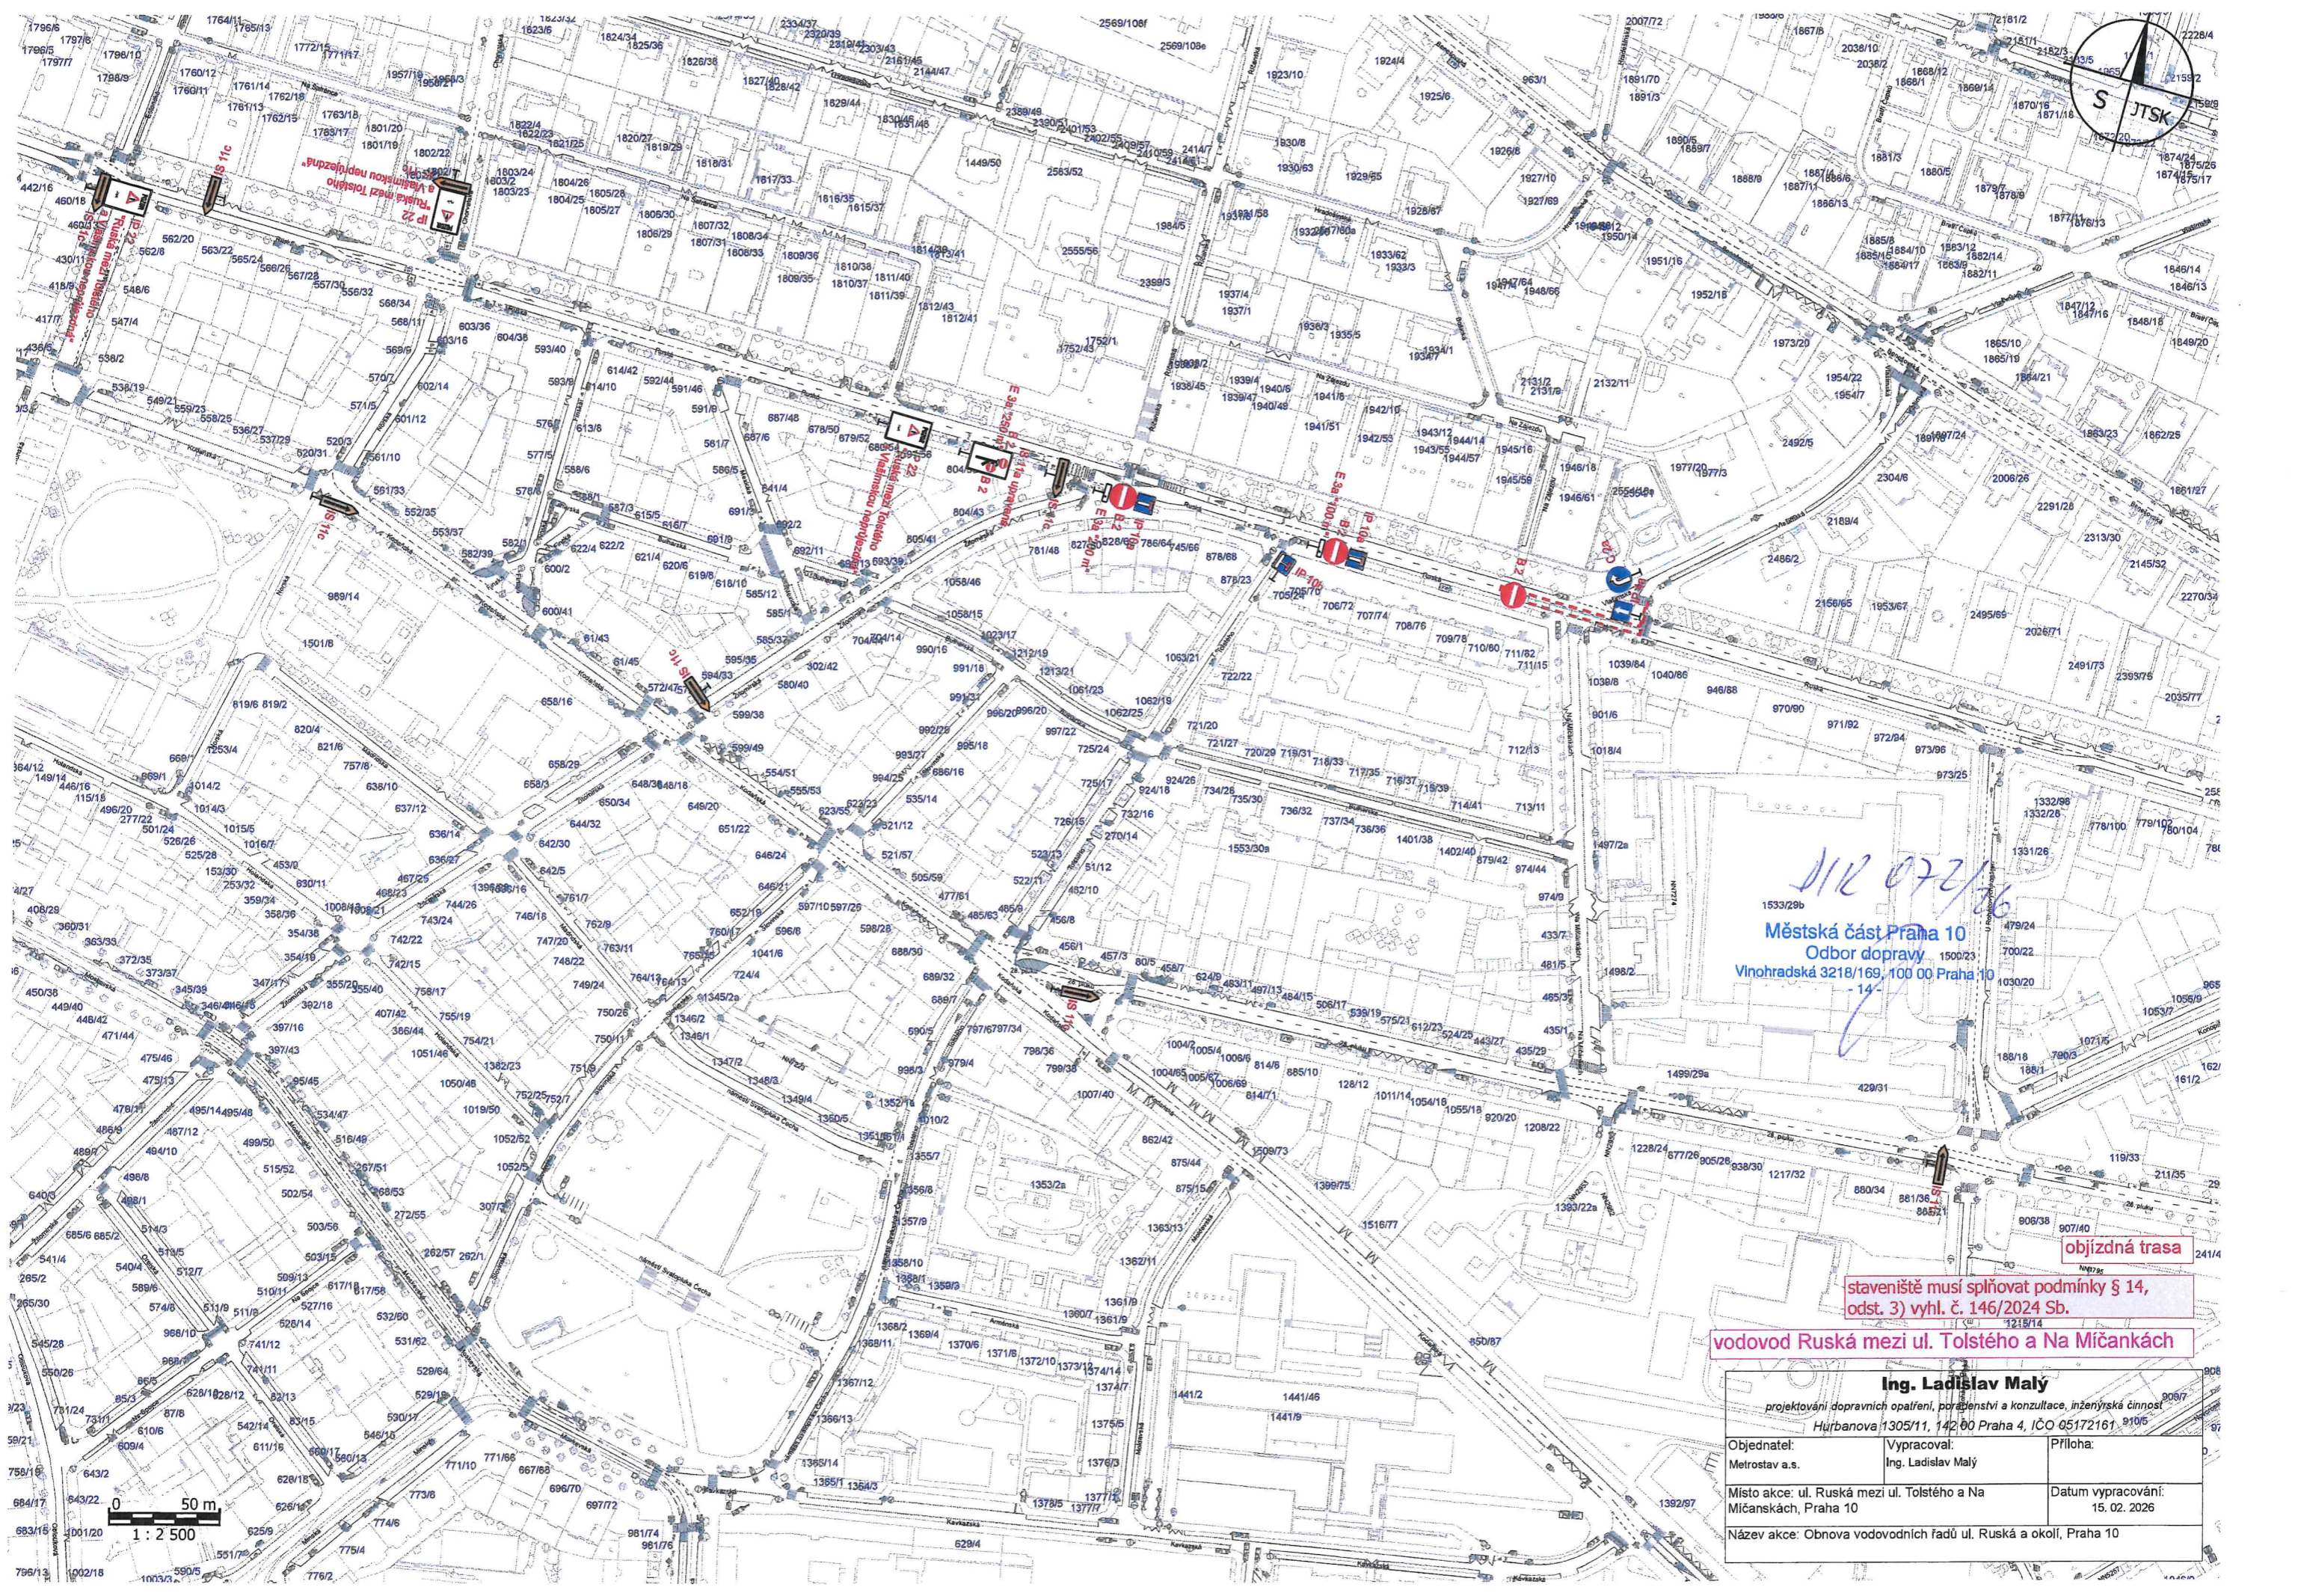

112 072/16
 Městská část Praha 10
 Odbor dopravy
 Vinohradská 3218/169, 100 00 Praha 10
 -14-

objíždná trasa

staveniště musí splňovat podmínky § 14,
 odst. 3) vyhl. č. 146/2024 Sb.

vodovod Ruská mezi ul. Tolstého a Na Mičankách

Ing. Ladislav Malý		
projektování dopravních opatření, poradenství a konzultace, inženýrská činnost		
Huřbanova 1305/11, 142 00 Praha 4, IČO 05172161, 910/5		
Objednatel: Metrostav a.s.	Vypracoval: Ing. Ladislav Malý	Příloha:
Místo akce: ul. Ruská mezi ul. Tolstého a Na Mičanskách, Praha 10	Datum vypracování: 15. 02. 2026	
Název akce: Obnova vodovodních řadů ul. Ruská a okolí, Praha 10		

0 50 m
 1 : 2 500