

Městská část Praha 10
Odbor dopravy
Vlnohradská 3218/169, 100 00 Praha 10
- 14 -


vlečné křivky odvoz odpadu 9,03 m



staveniště musí splňovat podmínky § 14,
odst. 3) vyhl. č. 146/2024 Sb.

vodovod Ruská, 4. etapa. fáze 1a - 2. část

Ing. Ladislav Malý projektování dopravních opatření, poradenství a konzultace, inženýrská činnost Hurbanova 1305/11, 142 00 Praha 4, IČO 05172161		
Objednatel: Metrostav a.s.	Vypracoval: Ing. Ladislav Malý	Příloha:
Místo akce: ul. Ruská mezi ul. U Roháčových Kasáren a Konopištská, Praha 10		Datum vypracování: 31. 03. 2026
Název akce: Obnova vodovodních řadů ul. Ruská a okolí, Praha 10		

DZ B 28 budou osazeny 7 dní
před zahájením akce

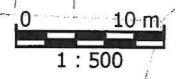

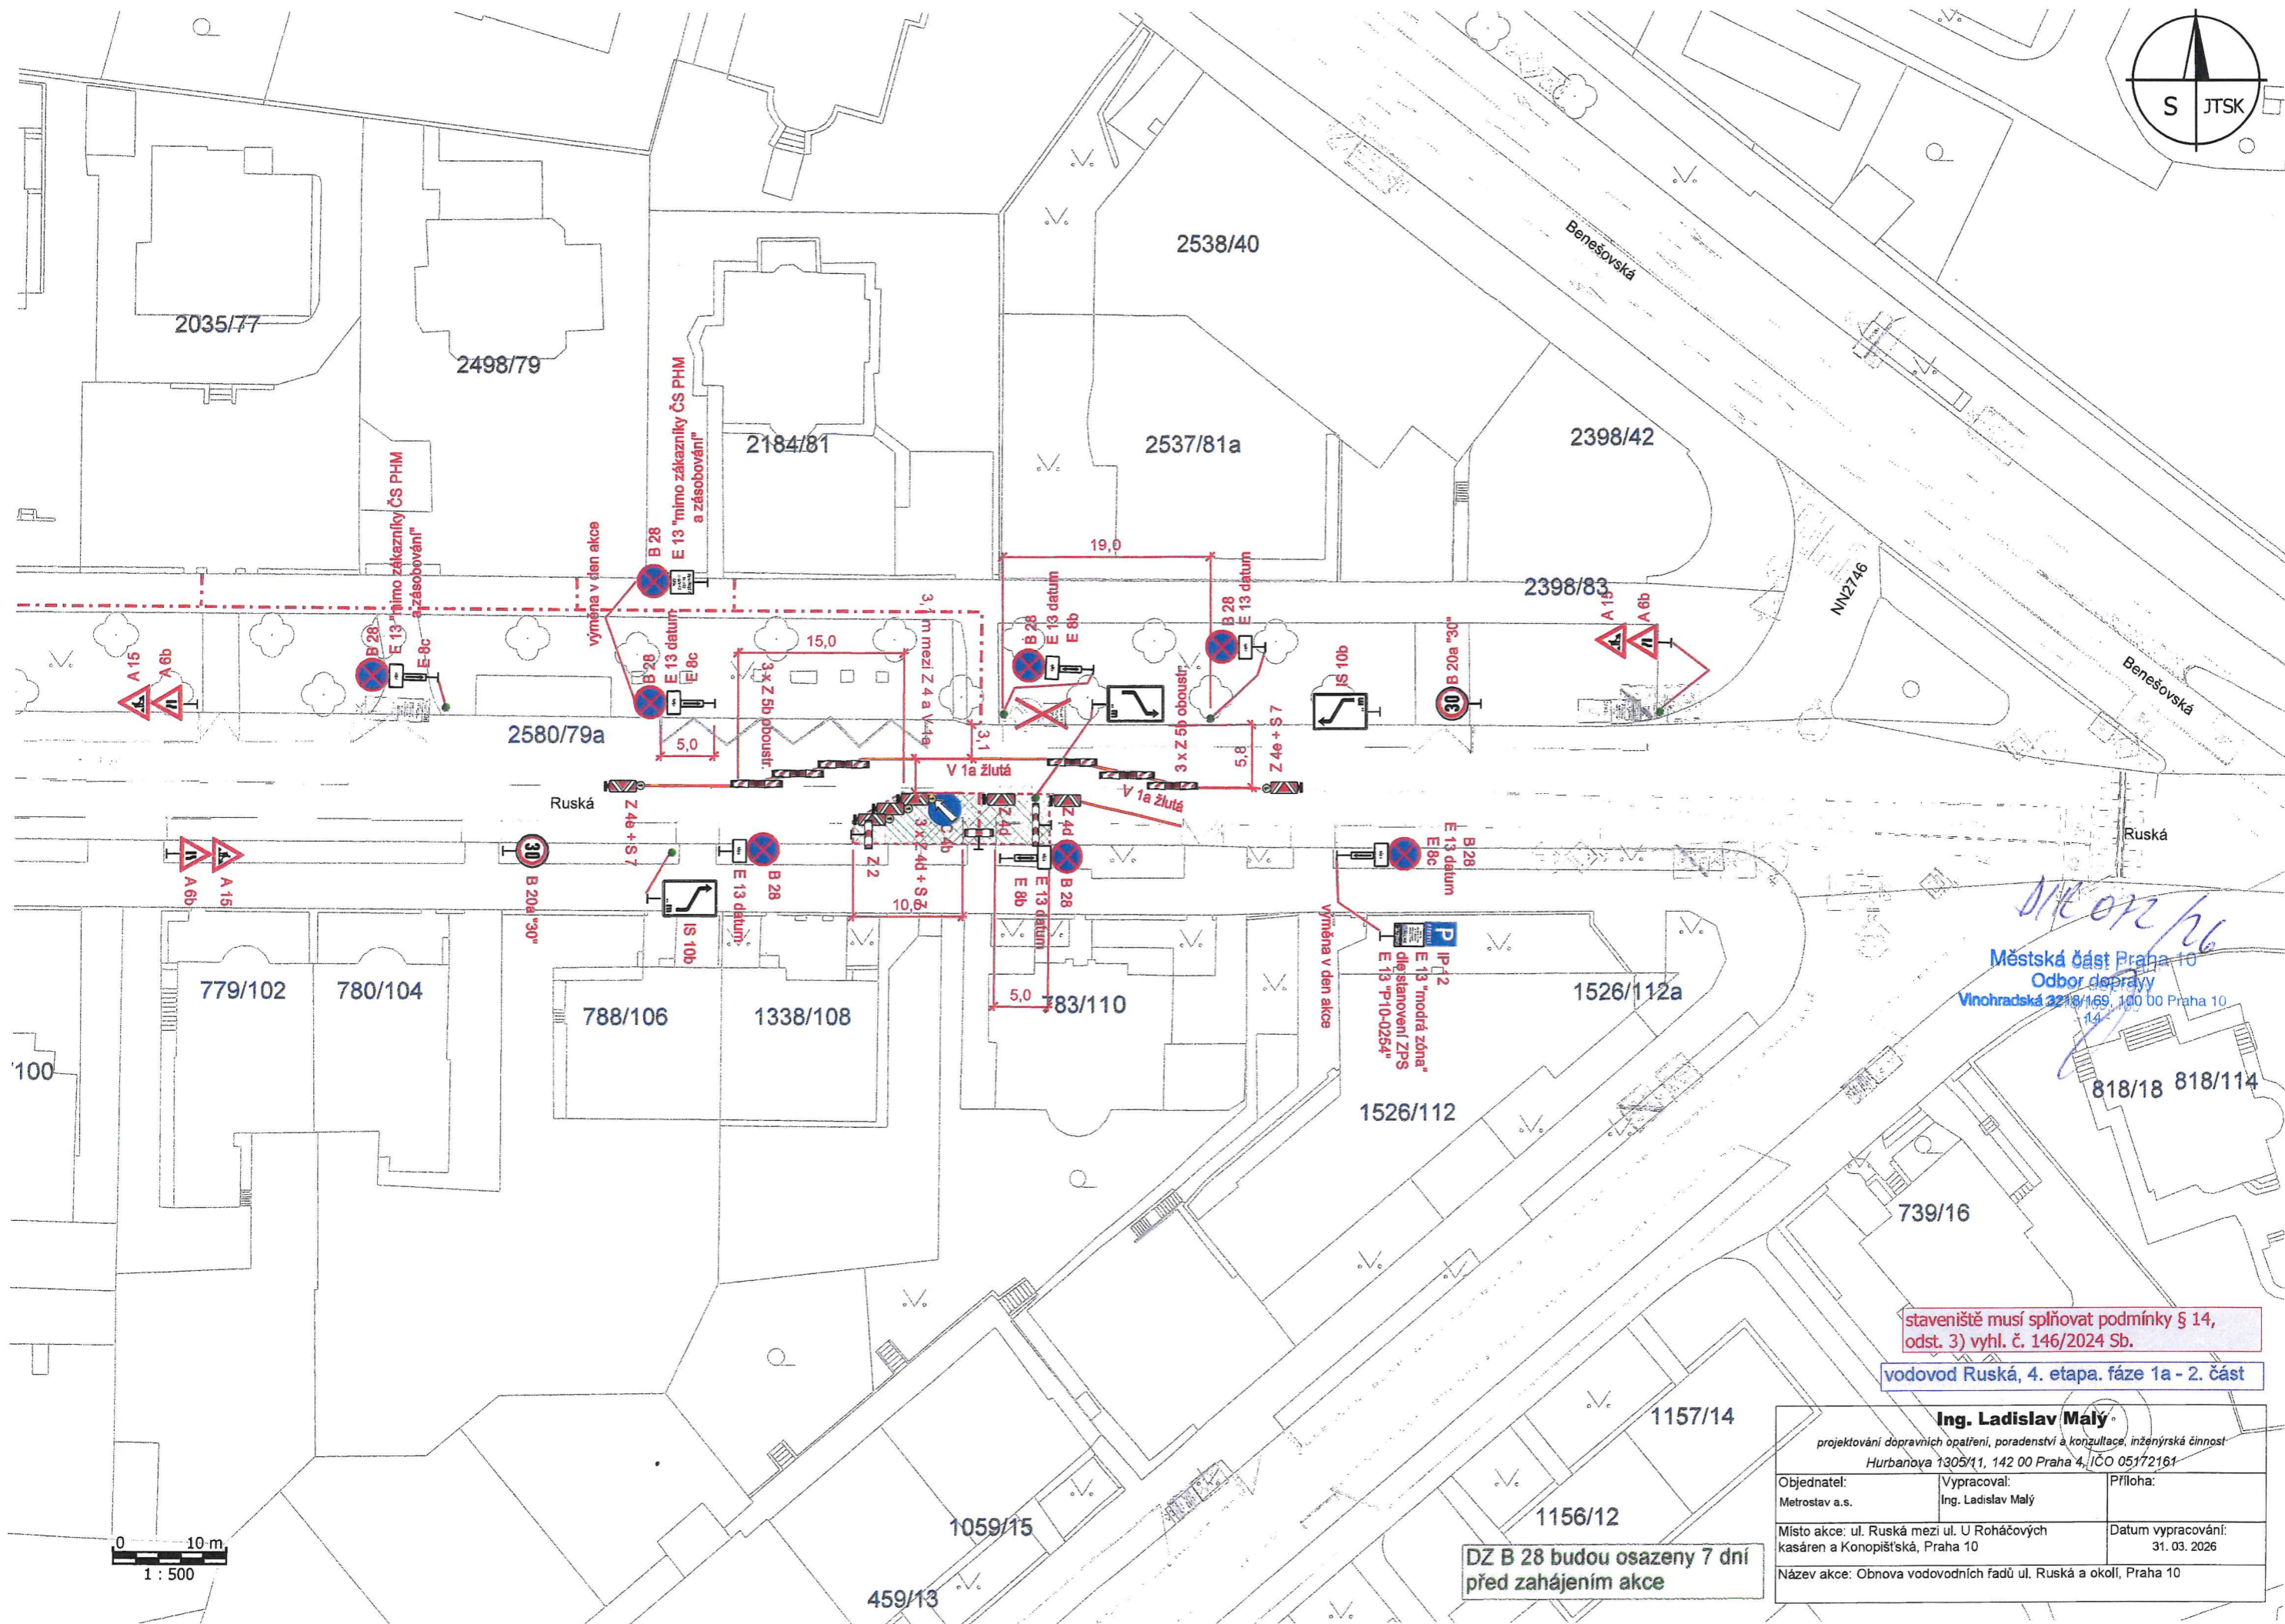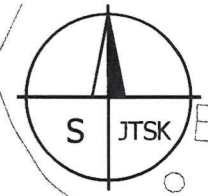



Dle 02/16
Městská část Praha 10
Odbor dopravy
Vinohradská 2218/169, 100 00 Praha 10
14

staveniště musí splňovat podmínky § 14,
odst. 3) vyhl. č. 146/2024 Sb.
vodovod Ruská, 4. etapa, fáze 1a - 2. část

Ing. Ladislav Malý projektování dopravních opatření, poradenství a konzultace, inženýrská činnost Hurbanova 1305/11, 142 00 Praha 4, IČO 05172161		
Objednatel: Metrostav a.s.	Vypracoval: Ing. Ladislav Malý	Příloha:
Místo akce: ul. Ruská mezi ul. U Roháčových kasáren a Konopištská, Praha 10	Datum vypracování: 31. 03. 2026	
Název akce: Obnova vodovodních řadů ul. Ruská a okolí, Praha 10		

DZ B 28 budou osazeny 7 dní
před zahájením akce

0 10 m
1 : 500

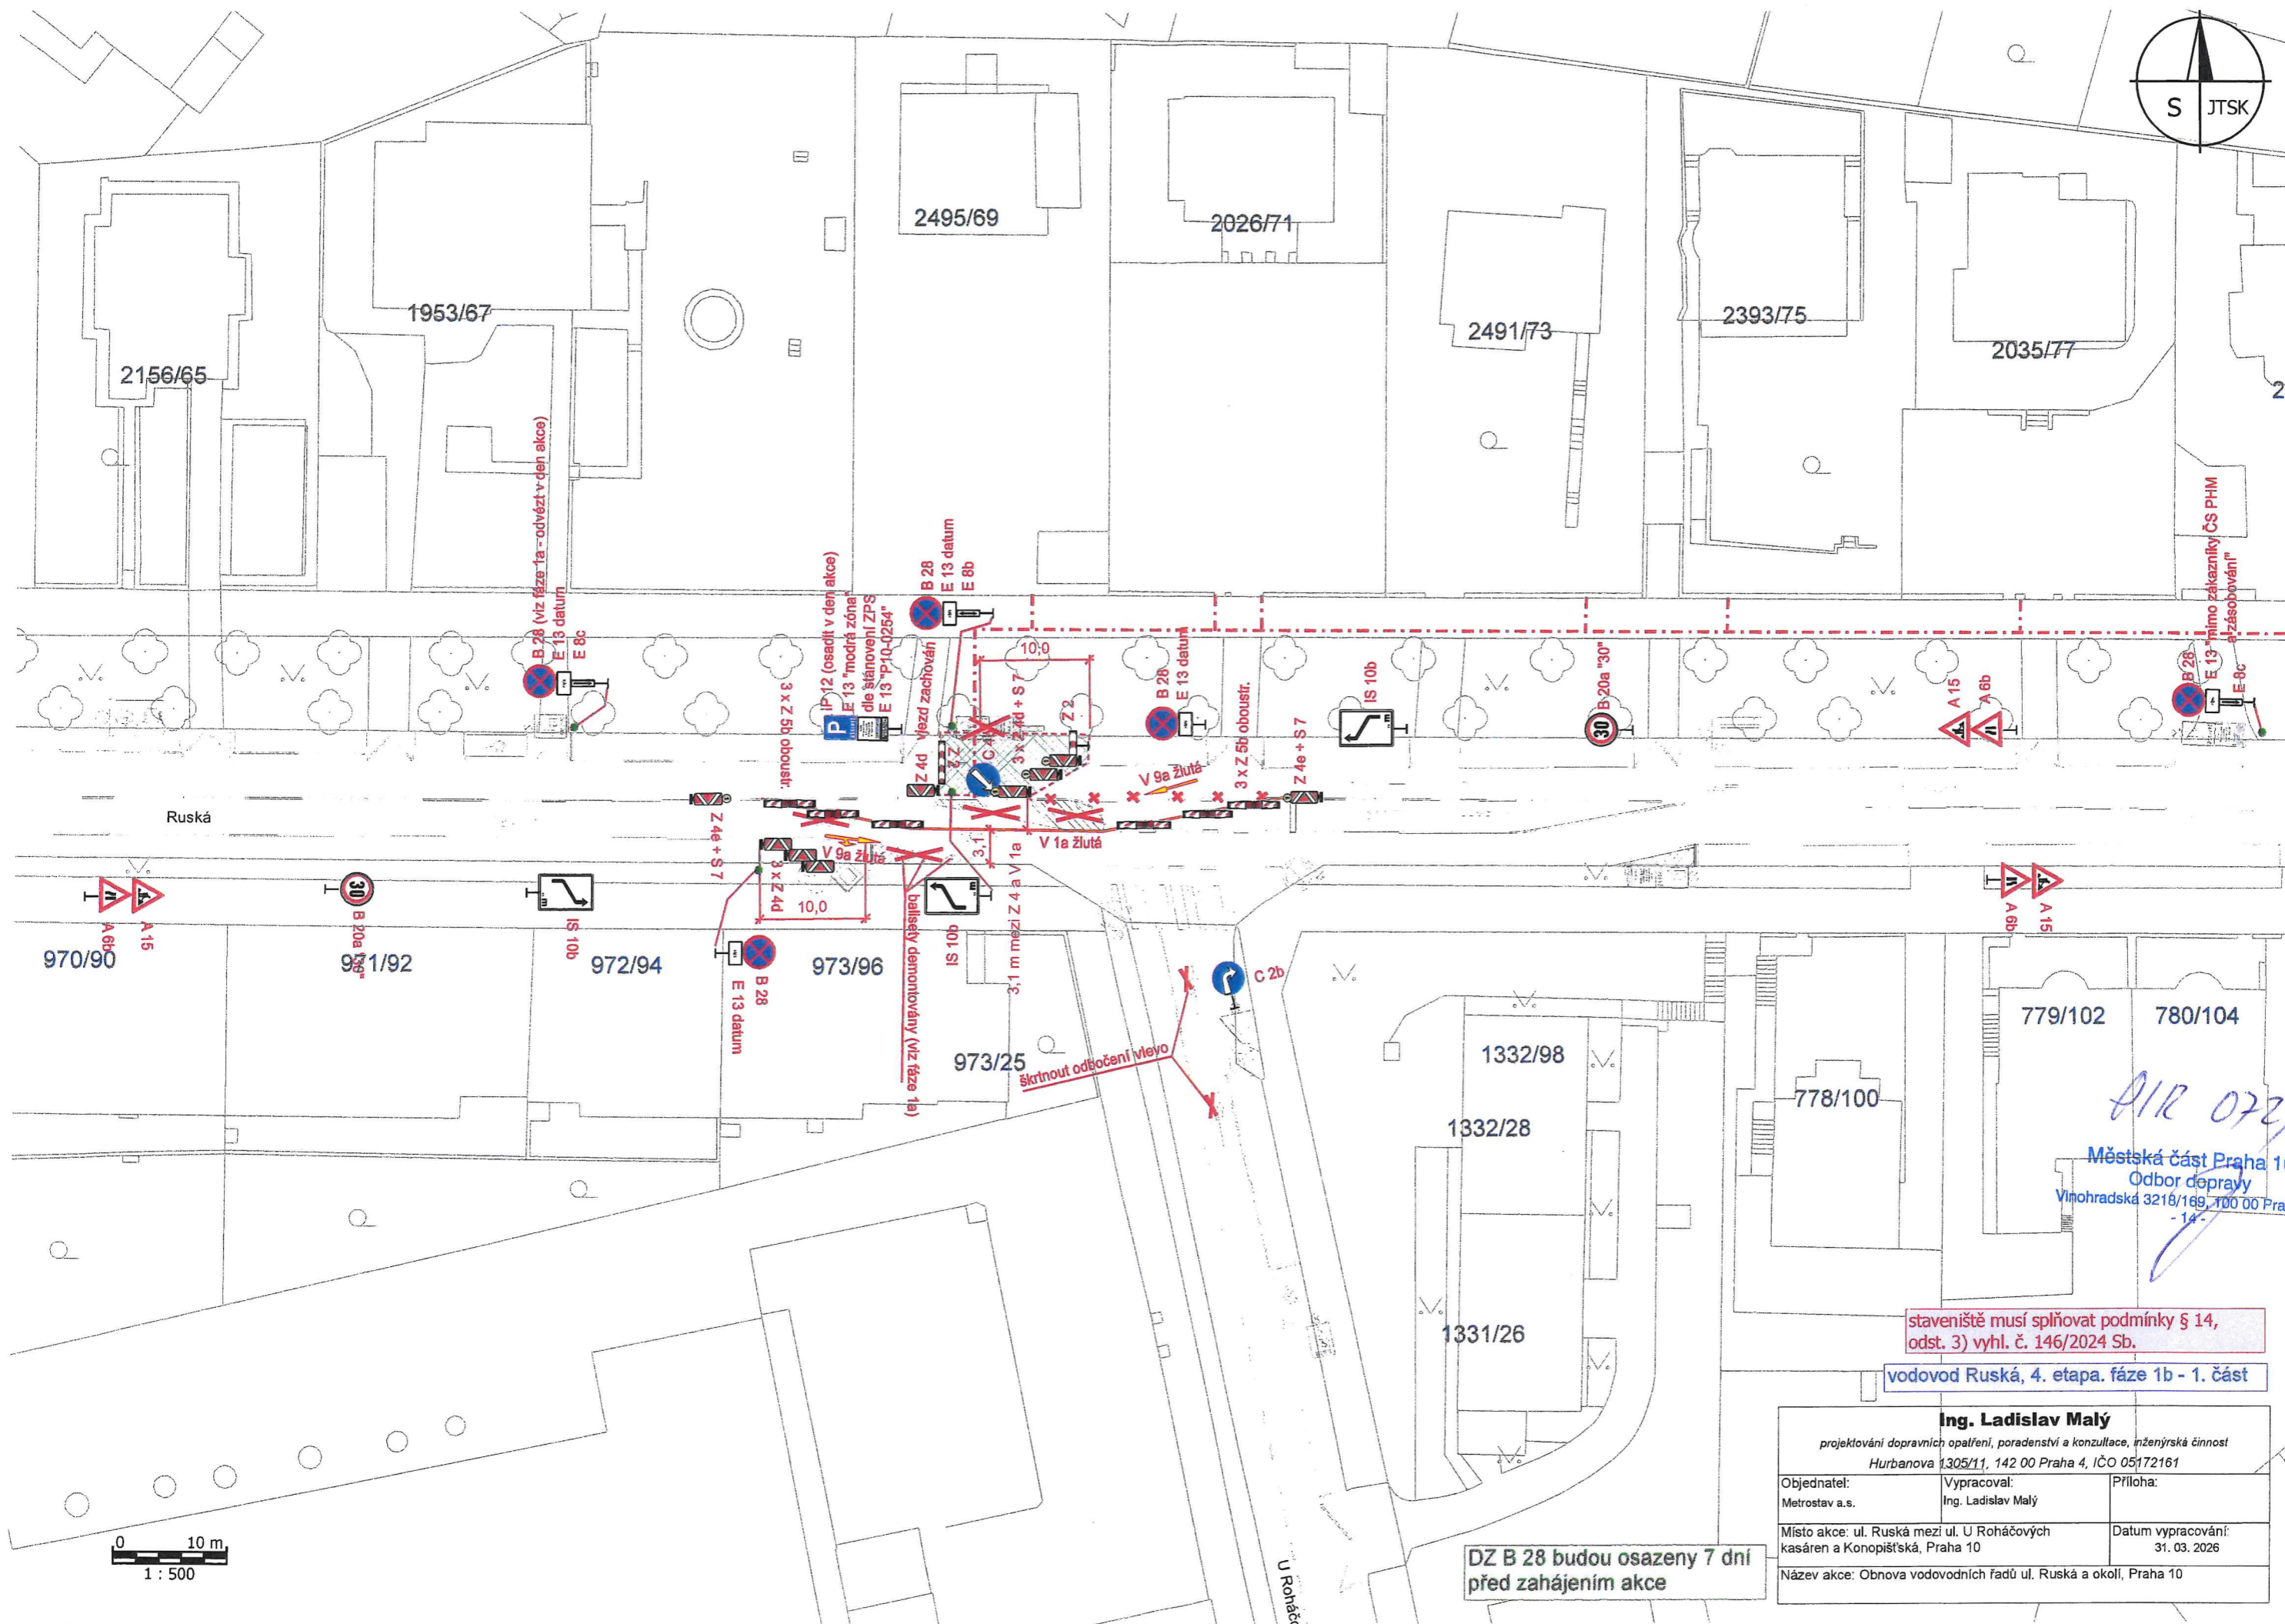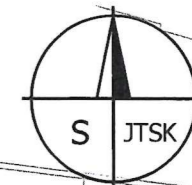



AIR 072/26
Městská část Praha 10
Odbor dopravy
Vinohradská 3218/169, 100 00 Praha 10
- 14 -

staveniště musí splňovat podmínky § 14,
odst. 3) vyhl. č. 146/2024 Sb.
vodovod Ruská, 4. etapa. fáze 1b - 1. část

Ing. Ladislav Malý projektování dopravních opatření, poradenství a konzultace, inženýrská činnost Hurbanova 1305/11, 142 00 Praha 4, IČO 05172161		
Objednatel: Metrostav a.s.	Vypracoval: Ing. Ladislav Malý	Příloha:
Místo akce: ul. Ruská mezi ul. U Roháčových kasáren a Konopišťská, Praha 10	Datum vypracování: 31. 03. 2026	
Název akce: Obnova vodovodních řadů ul. Ruská a okolí, Praha 10		

DZ B 28 budou osazeny 7 dní
před zahájením akce

0 10 m
1 : 500

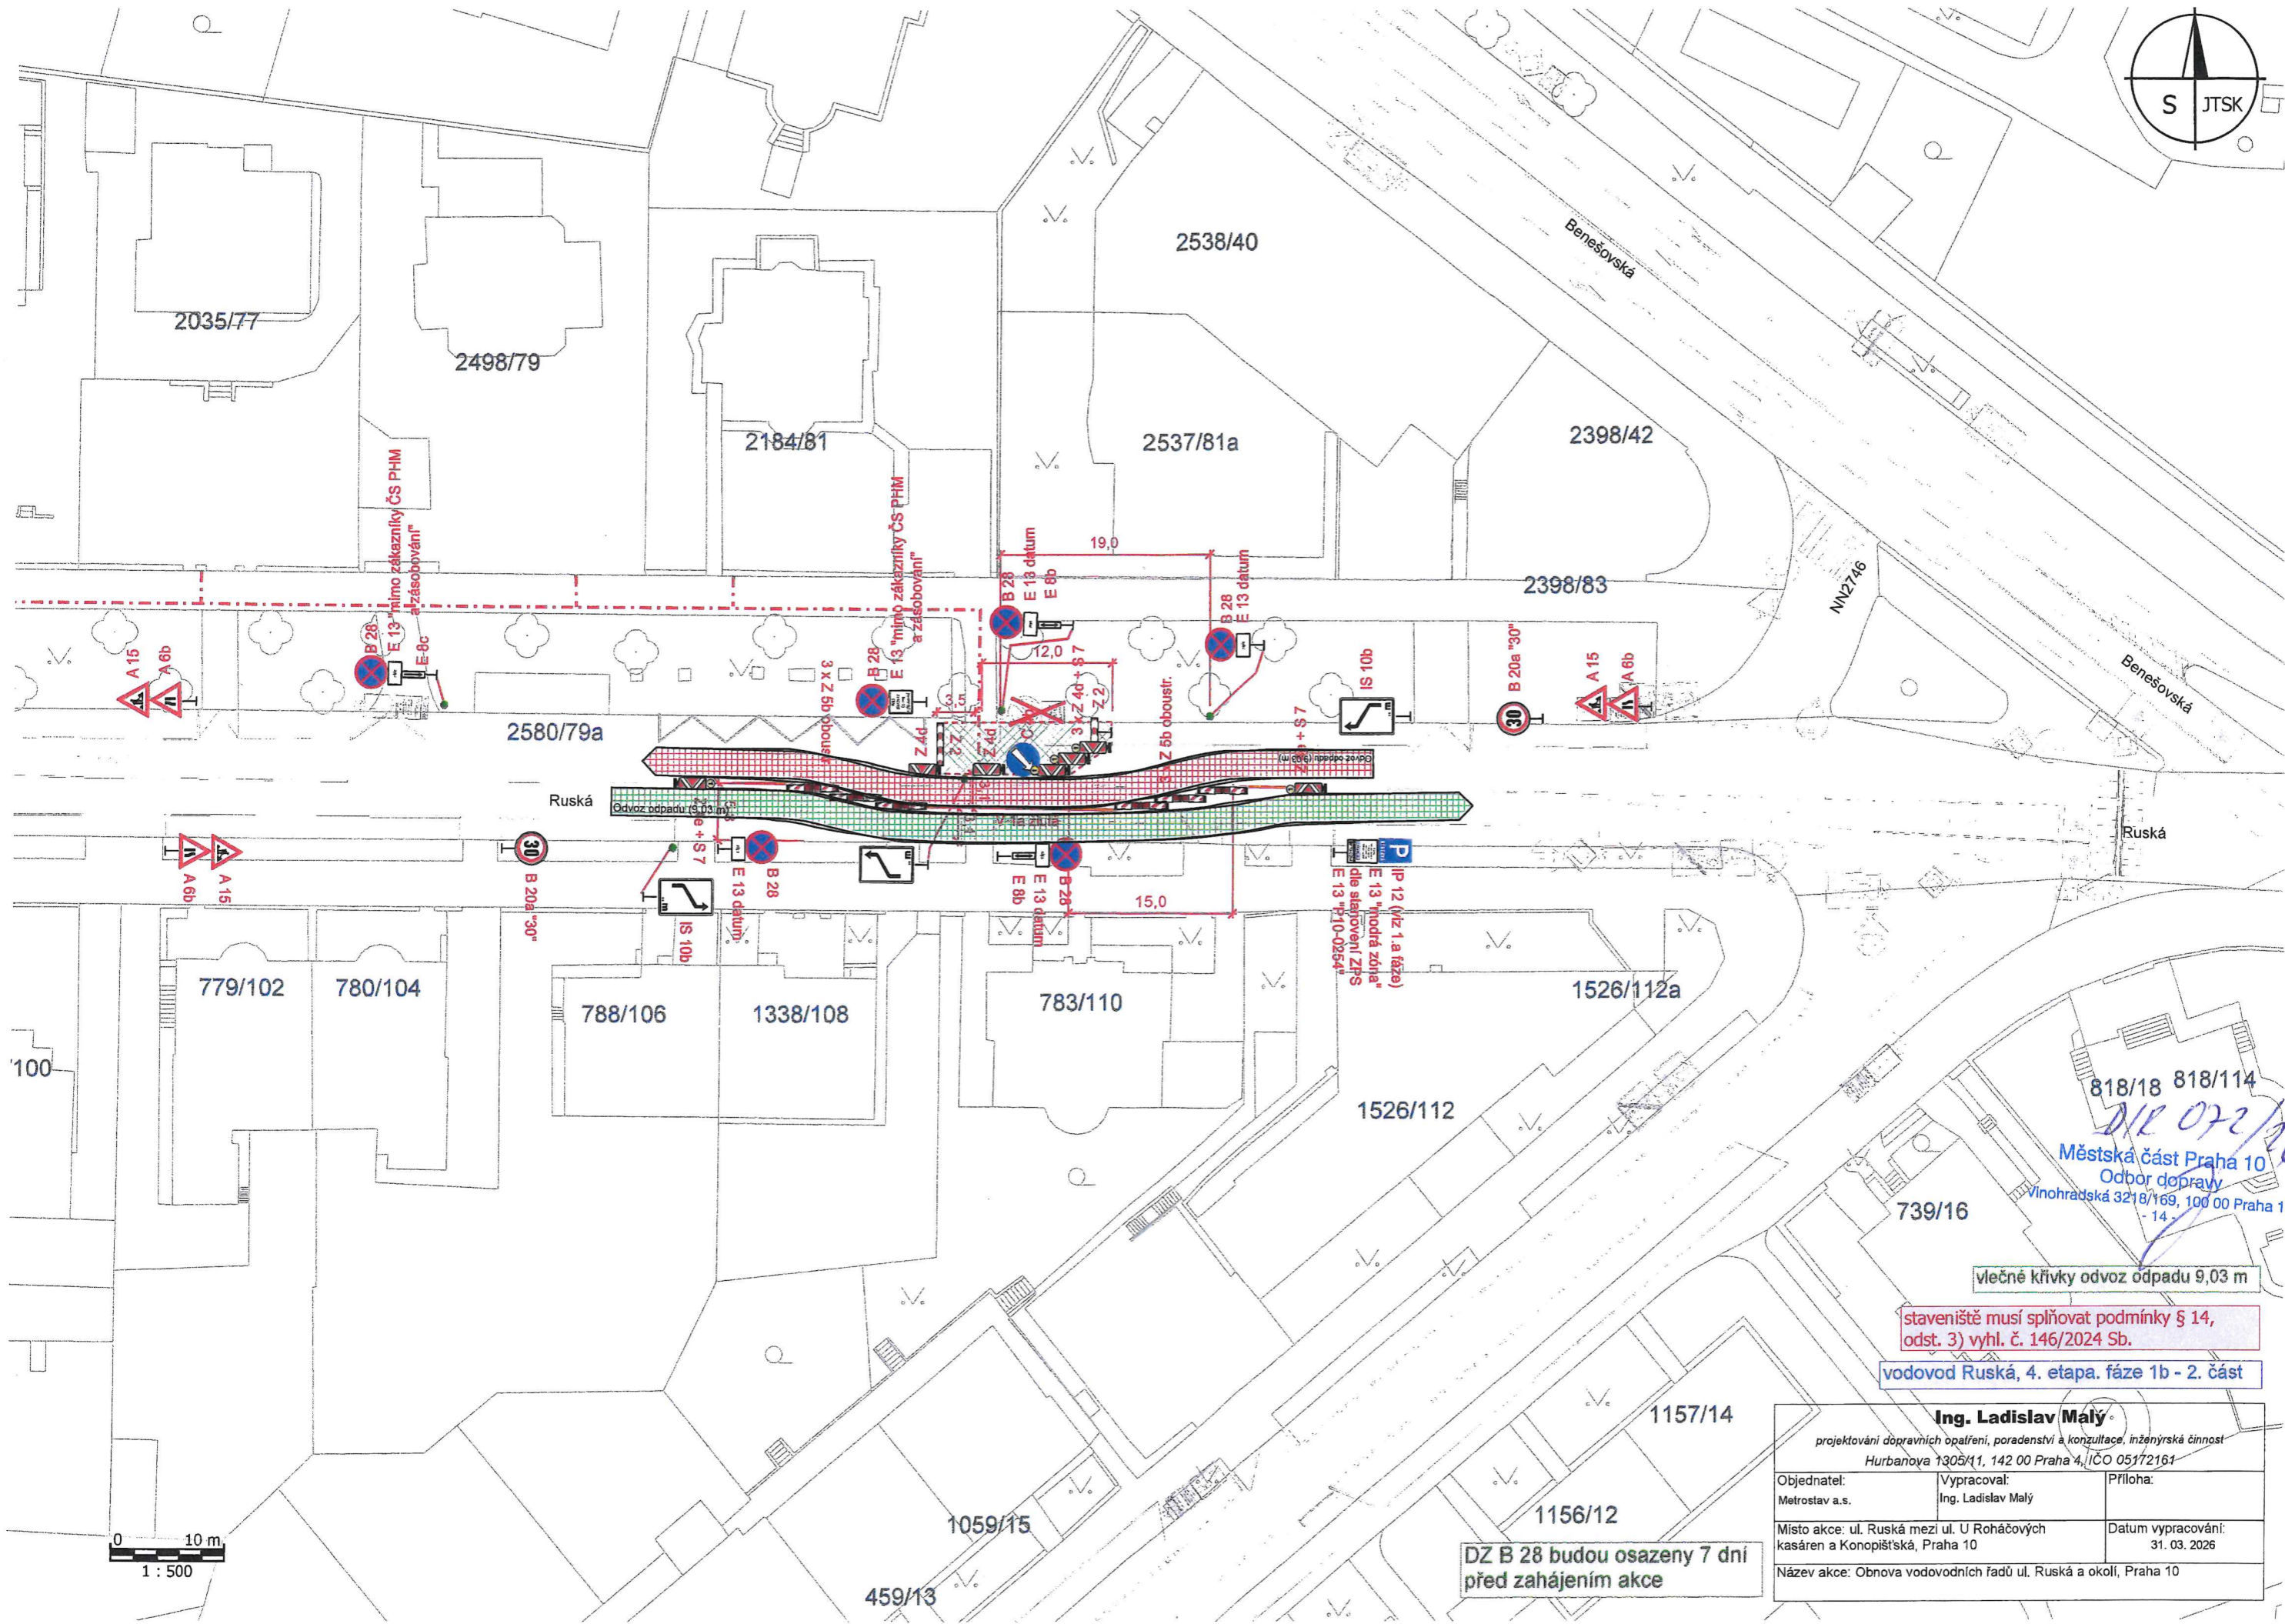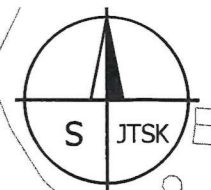

0 10 m
1 : 500

818/18 818/114
DIR 072/26
Městská část Praha 10
Odbor dopravy
Vinohradská 3218/169, 100 00 Praha 10
- 14 -



vlečné křivky odvoz odpadu 9,03 m

staveniště musí splňovat podmínky § 14,
odst. 3) vyhl. č. 146/2024 Sb.

vodovod Ruská, 4. etapa. fáze 1b - 2. část

DZ B 28 budou osazeny 7 dní
před zahájením akce

Ing. Ladislav Malý projektování dopravních opatření, poradenství a konzultace, inženýrská činnost Hurbanova 1305/1, 142 00 Praha 4, IČO 05172161		
Objednatel: Metrostav a.s.	Vypracoval: Ing. Ladislav Malý	Příloha:
Místo akce: ul. Ruská mezi ul. U Roháčových Kasáren a Konopištská, Praha 10	Datum vypracování: 31. 03. 2026	
Název akce: Obnova vodovodních řadů ul. Ruská a okolí, Praha 10		

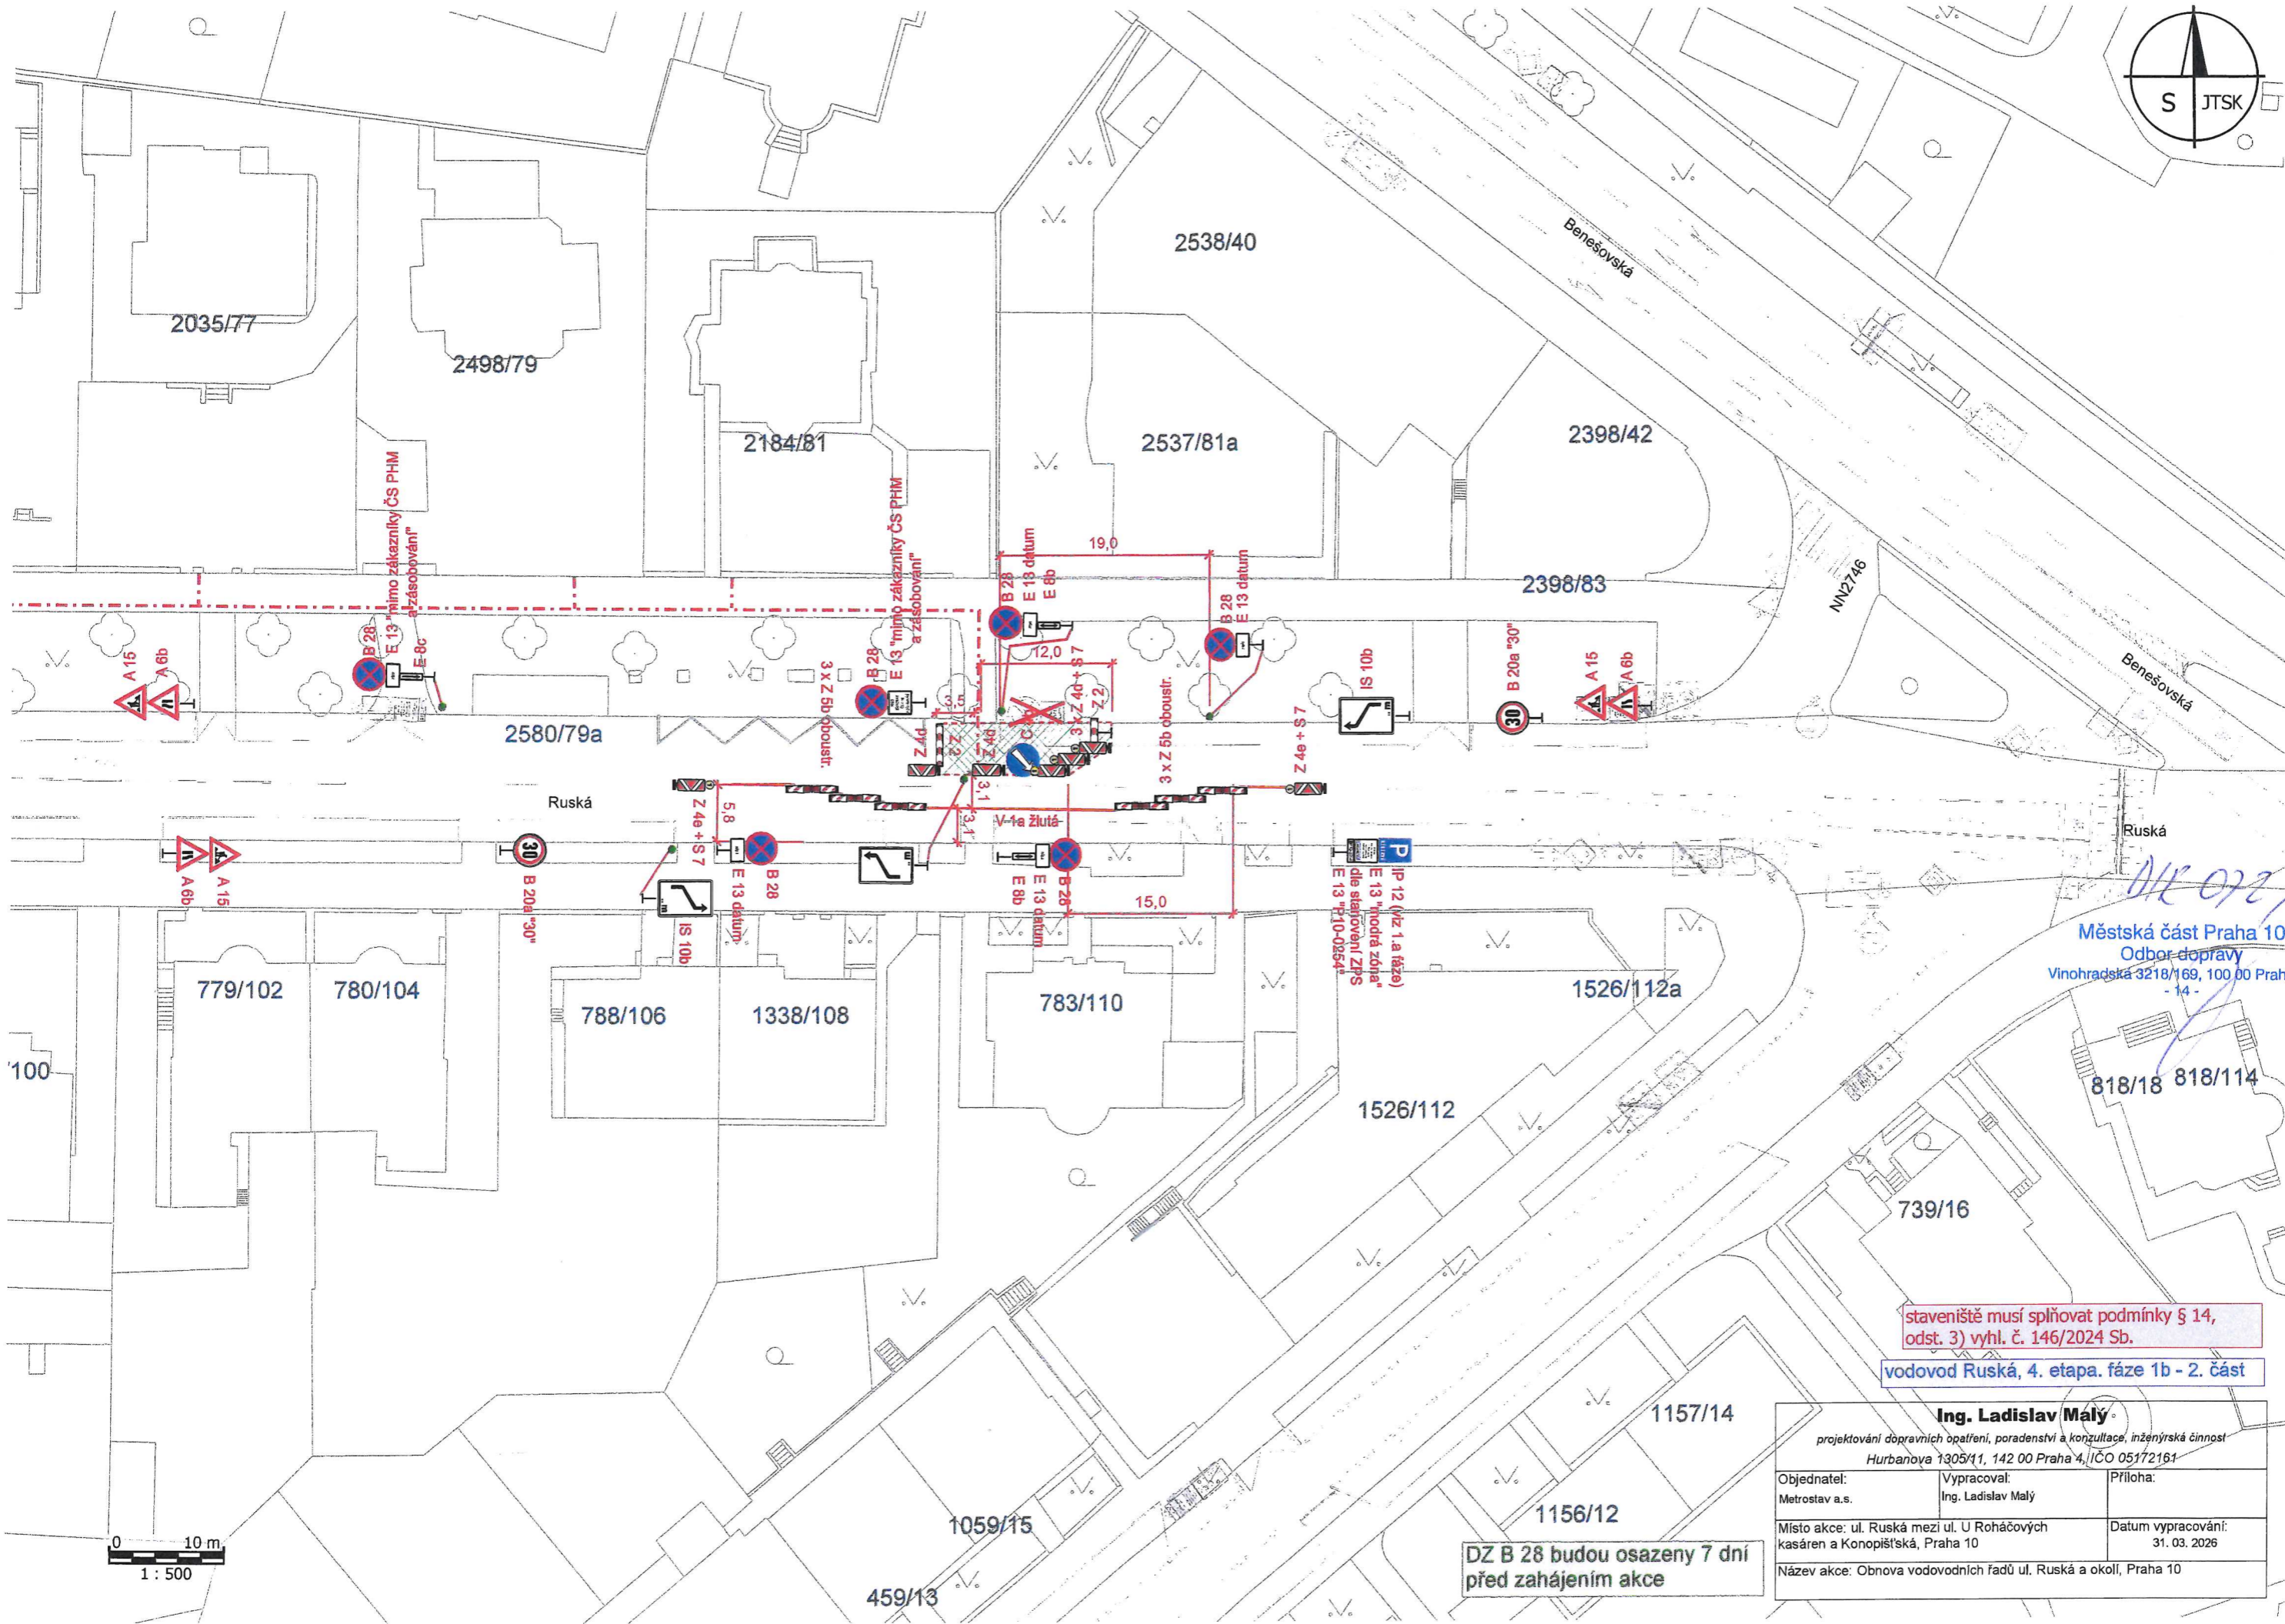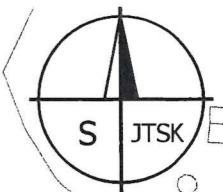

Městská část Praha 10
Odbor dopravy
Vinohradská 3218/169, 100 00 Praha 10
- 14 -


staveniště musí splňovat podmínky § 14,
odst. 3) vyhl. č. 146/2024 Sb.

vodovod Ruská, 4. etapa. fáze 1b - 2. část

Ing. Ladislav Malý projektování dopravních opatření, poradenství a konzultace, inženýrská činnost Hurbanova 1305/1, 142 00 Praha 4, IČO 05172161		
Objednatel: Metrostav a.s.	Vypracoval: Ing. Ladislav Malý	Příloha:
Místo akce: ul. Ruská mezi ul. U Roháčových kasáren a Konopištěská, Praha 10	Datum vypracování: 31. 03. 2026	
Název akce: Obnova vodovodních řadů ul. Ruská a okolí, Praha 10		

DZ B 28 budou osazeny 7 dní
před zahájením akce



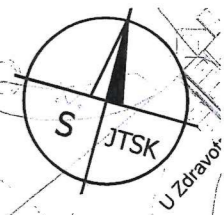

DIR 072/26



Městská část Praha 10
Odbor dopravy
Vinohradská 3218/169, 100 00 Praha 10
- 14 -

značky B 28 musí být osazeny nejméně 7 dní před akcí

vodovod Ruská, 4. etapa, fáze 2
1520/112

0 10 m
1 : 550

Ing. Ladislav Malý projektování dopravních opatření, poradenství a konzultace, inženýrská činnost Hurbanova 1305/11, 142 00 Praha 4, IČO 05172161		
Objednatel: Metrostav a.s.	Vypracoval: Ing. Ladislav Malý	Příloha:
Místo akce: ul. Ruská mezi ul. U Roháčových kasáren a Konopišťská, Praha 10	Datum vypracování: 30. 03. 2026	
Název akce: Obnova vodovodních řadů ul. Ruská a okolí, Praha 10		

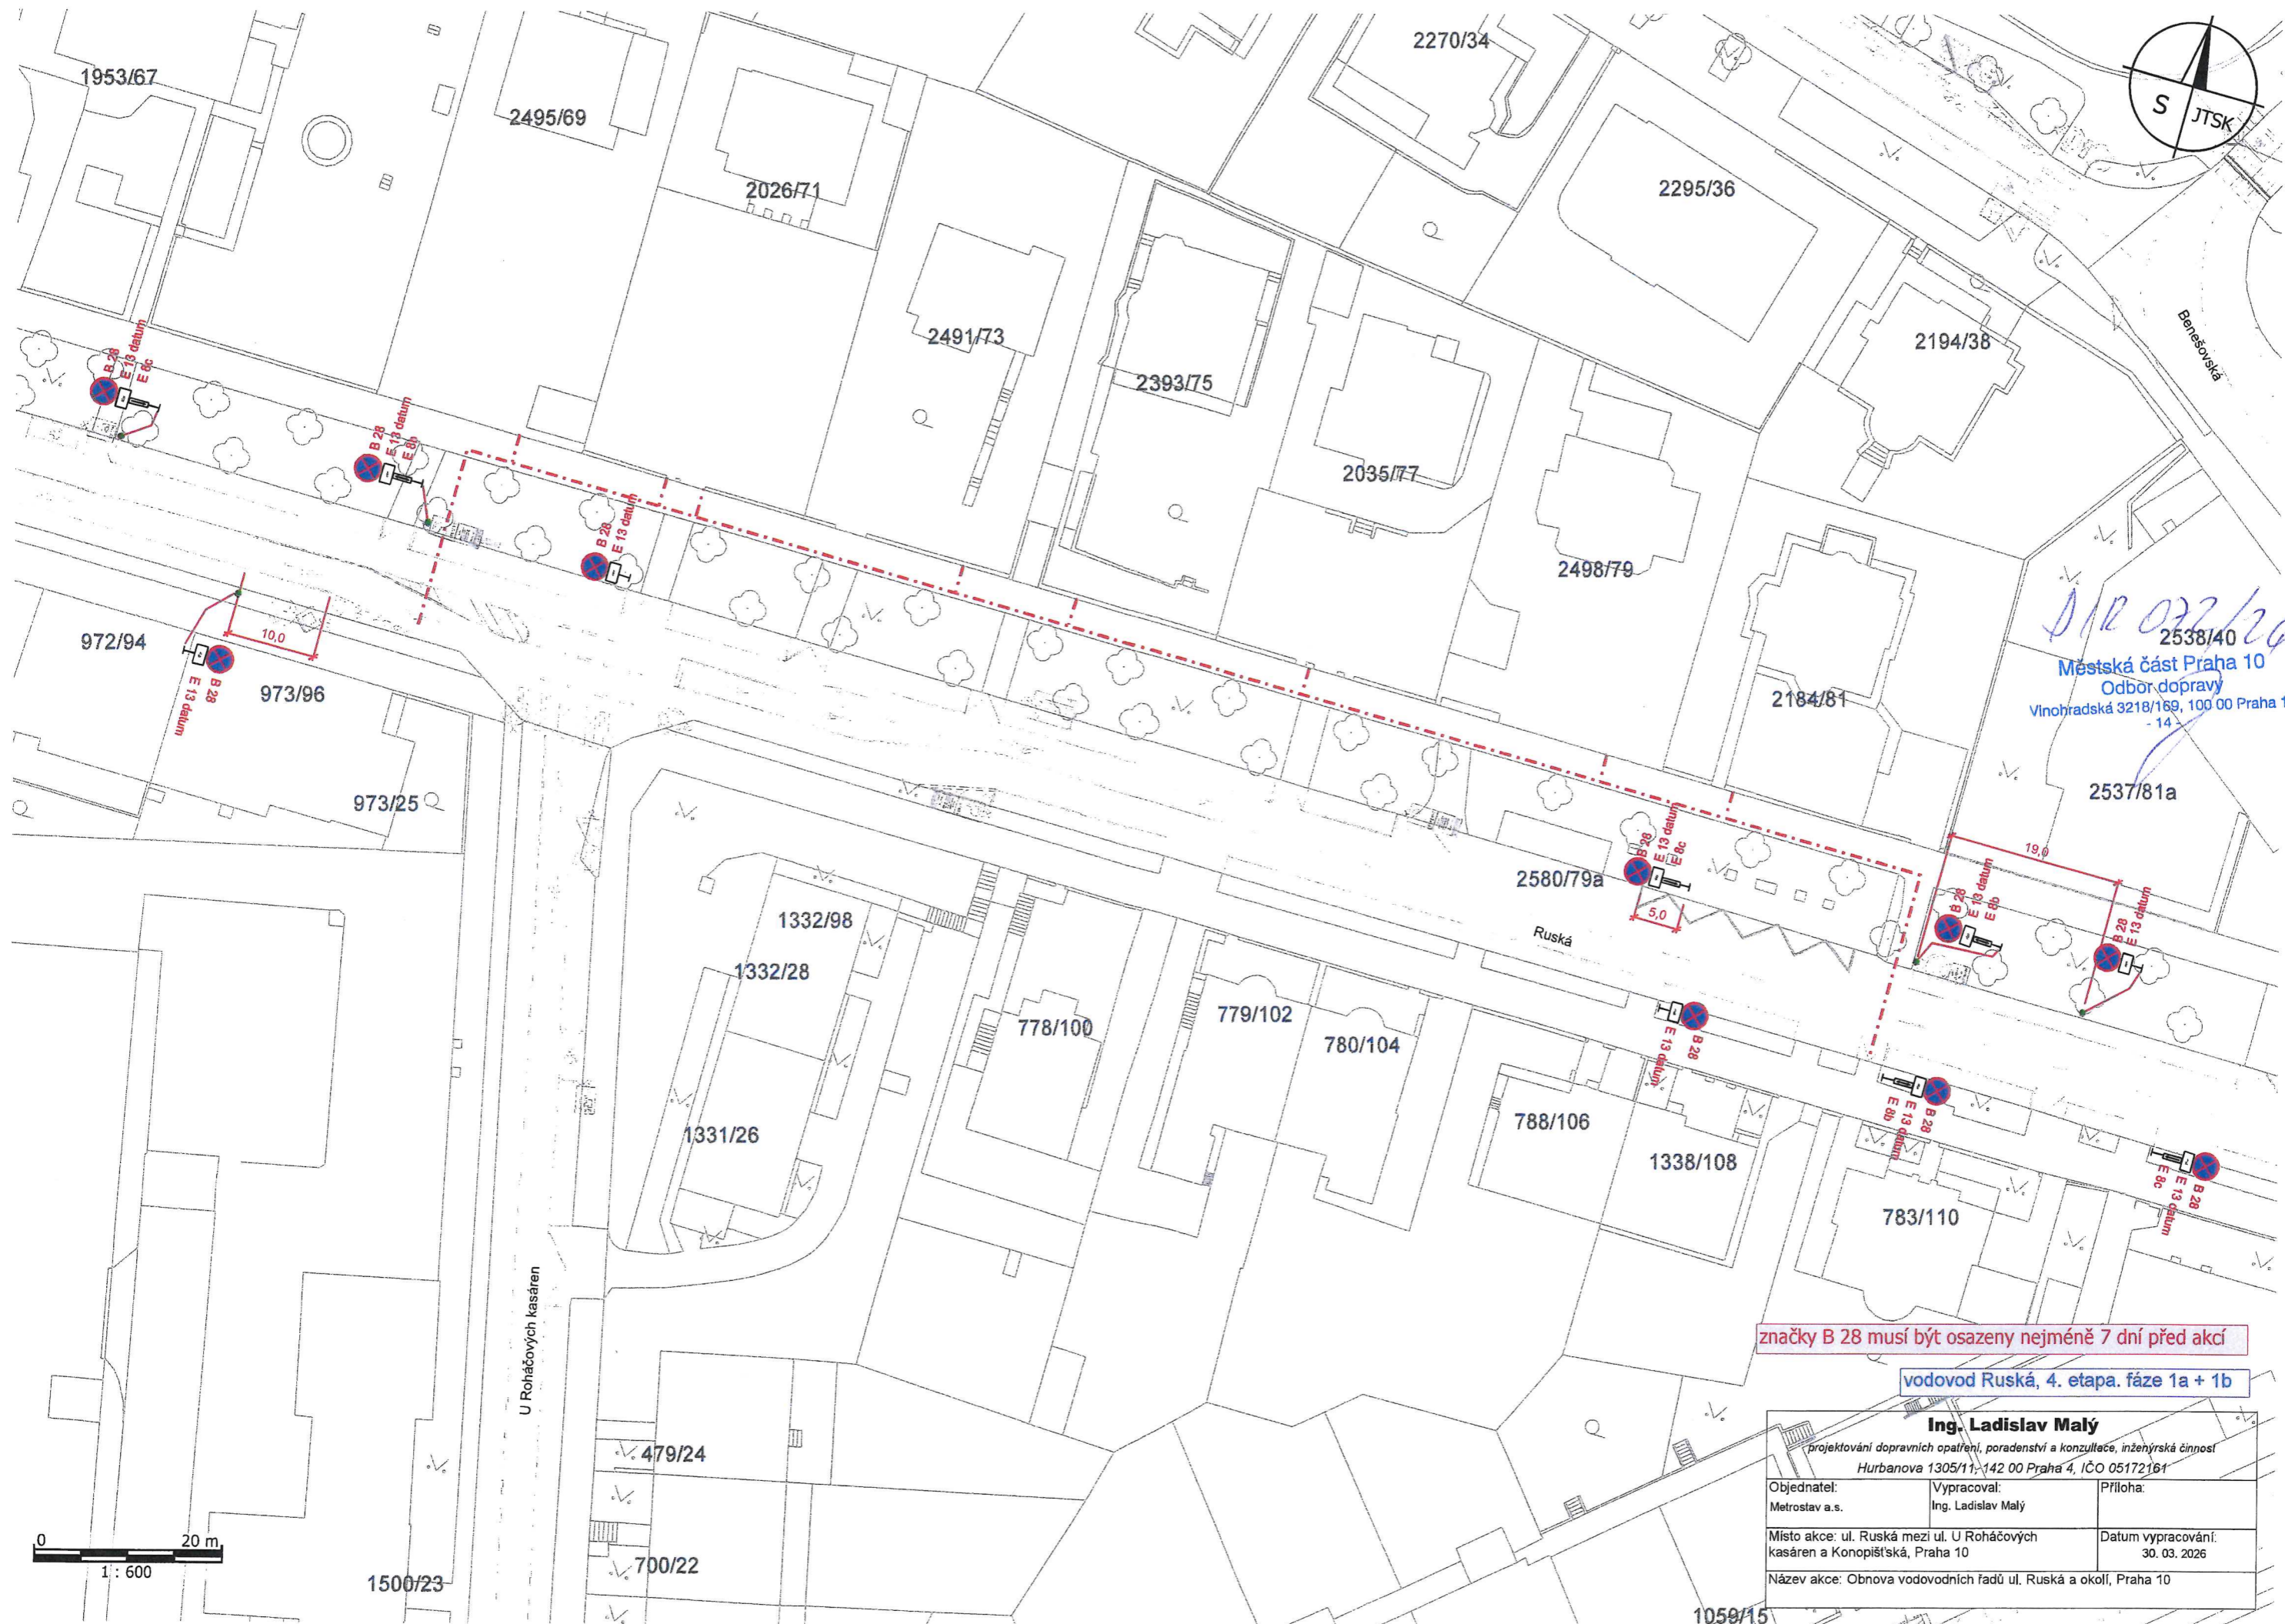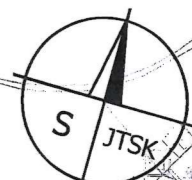

DIP 022/20
Městská část Praha 10
Odbor dopravy
Vinohradská 3218/169, 100 00 Praha 10
- 14 -

značky B 28 musí být osazeny nejméně 7 dní před akcí

vodovod Ruská, 4. etapa. fáze 1a + 1b

Ing. Ladislav Malý

projektování dopravních opatření, poradenství a konzultace, inženýrská činnost
Hurbanova 1305/11, 142 00 Praha 4, IČO 05172161

Objednatel: Metrostav a.s.	Vypracoval: Ing. Ladislav Malý	Příloha:
Místo akce: ul. Ruská mezi ul. U Roháčových kasáren a Konopištěská, Praha 10	Datum vypracování: 30. 03. 2026	
Název akce: Obnova vodovodních řadů ul. Ruská a okolí, Praha 10		

