


VÝKOPY NUTNO OHRADIT ZÁBRANAMI SE Z2.
 DZ B28 OSADIT 7 DNÍ PŘED ZAČÁTKEM PRACÍ.
 STAVBA UMOŽNÍ VJEZD VOZIDEL IZS.
 STAVBA ZAJISTÍ ODVOZ DOMOVNÍHO ODPADU.
 STAVBA ZAJISTÍ BEZPEČNÝ PRŮCHOD PĚŠÍCH POMOCÍ KORIDORŮ A LÁVEK PRO PĚŠÍ.
 STAVBA DLE POSTUPU PRACÍ UMOŽNÍ V MAXIMÁLNÍ MOŽNÉ MÍŘE PŘÍJEZD REZIDENTŮ K JEDNOTLIVÝM NEMOVITOSTEM.
 STAVBA BUDE INFORMOVAT MAJITELE PŘÍLEHLÝCH NEMOVITOSTÍ O POSTUPU PRACÍ.

ZÁBOR STAVBY č. 1
 (850,0 m²)

ZÁBOR STAVBY č. 2
 (315,0 m²)

VZDÁLENOST STOPČAR VA-VB JE 100,0 m.

ZÁŘÍZENÍ STAVENIŠTĚ
 (60,0 m²)

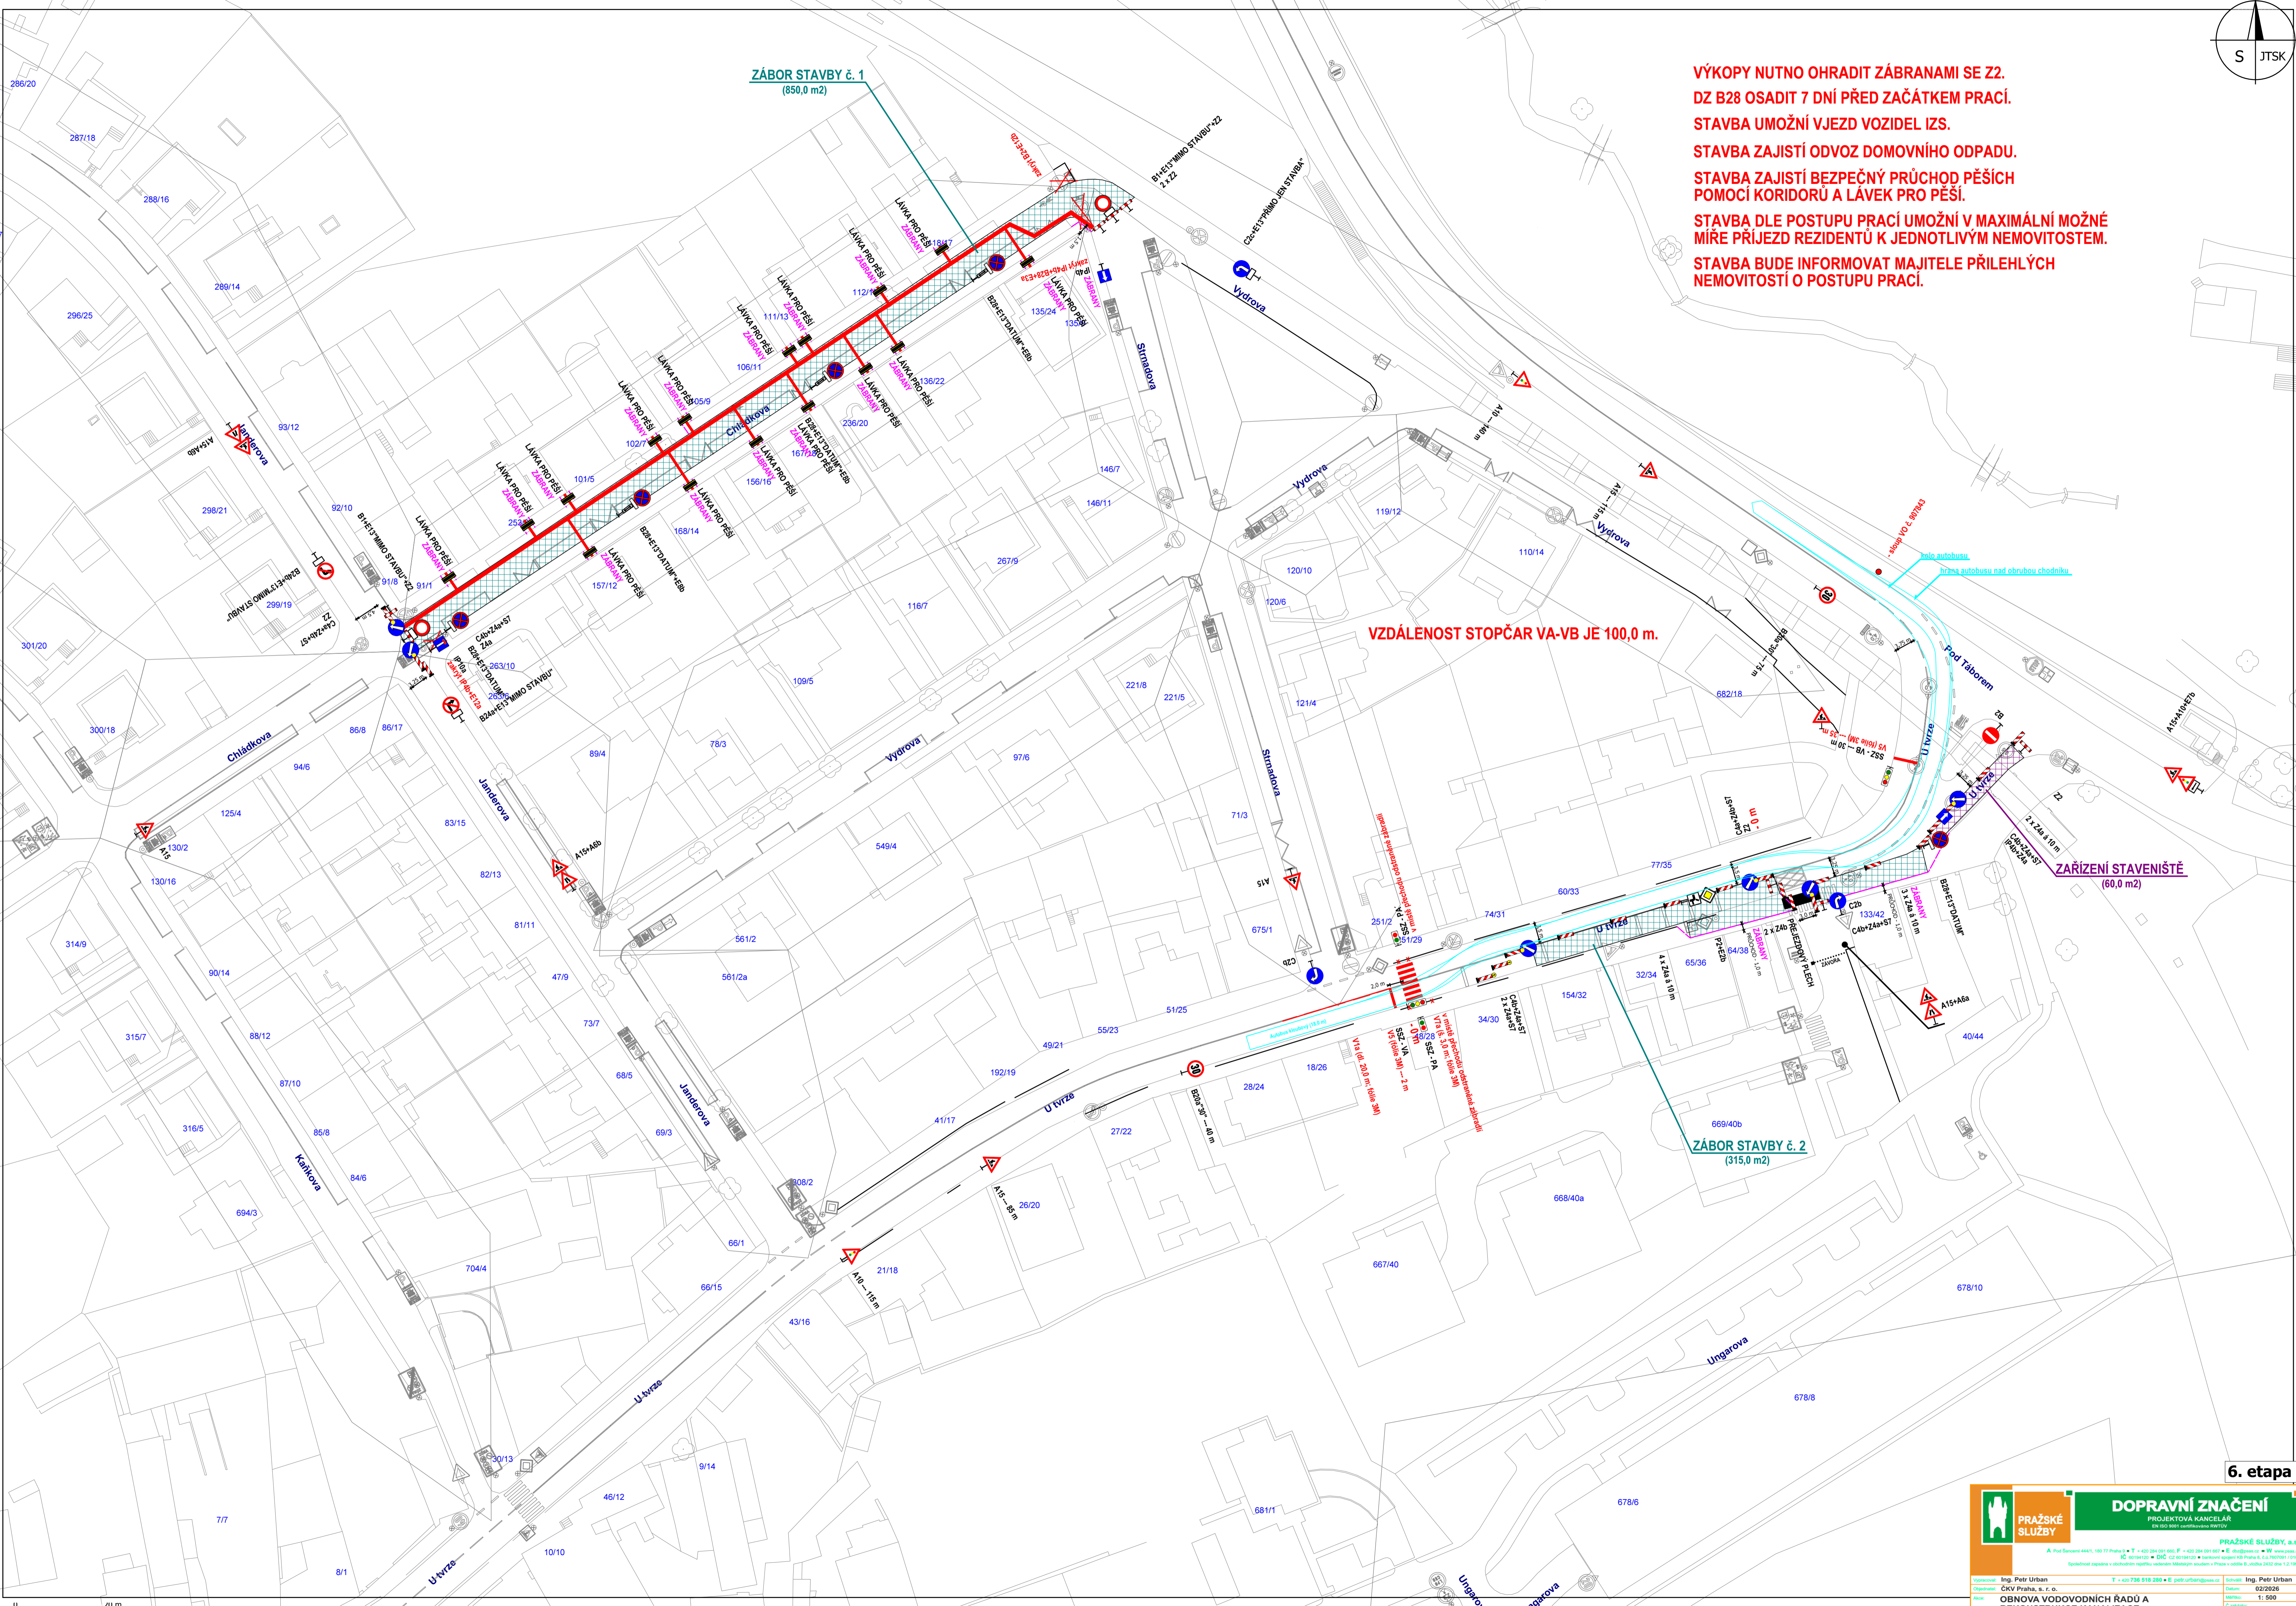

6. etapa

	DOPRAVNÍ ZNAČENÍ PROJEKTOVÁ KANCELÁŘ PR. 562 004 - ČESKOSLOVENSKÉ REPUBLIKY	
	PRAŽSKÉ SLUŽBY, s.r.o. <small>A: Pod Šaněmi 444/1, 102 00 Praha 10 • T: +420 261 001 465 • F: +420 261 001 491 • E: info@prazske-sluzby.cz • W: www.prazske-sluzby.cz IČ: 0014150 • DIČ: CZ 0014150 • bankovní spojení KB Praha a.s. 2610001011010 Společnost zapísaná v obchodním rejstříku vedeném Městským soudem v Praze v odděle B, Jankova 34/2, IČ: 261 001 104</small>	
Vypracoval: Ing. Petr Urban Datum: 02/2026 Měřítko: 1:500 Č. zakázky: NÁVRH DIO	T: +420 261 001 465 • E: petr.urban@prazske-sluzby.cz Ing. Petr Urban	OBNOVA VODOVODNÍCH ŘADŮ A REKONSTRUKCE KANALIZACE - ul. U Tvrze a okolí, Praha 10

1:500